


Дизайн-проект интерьера квартиры


по адресу:

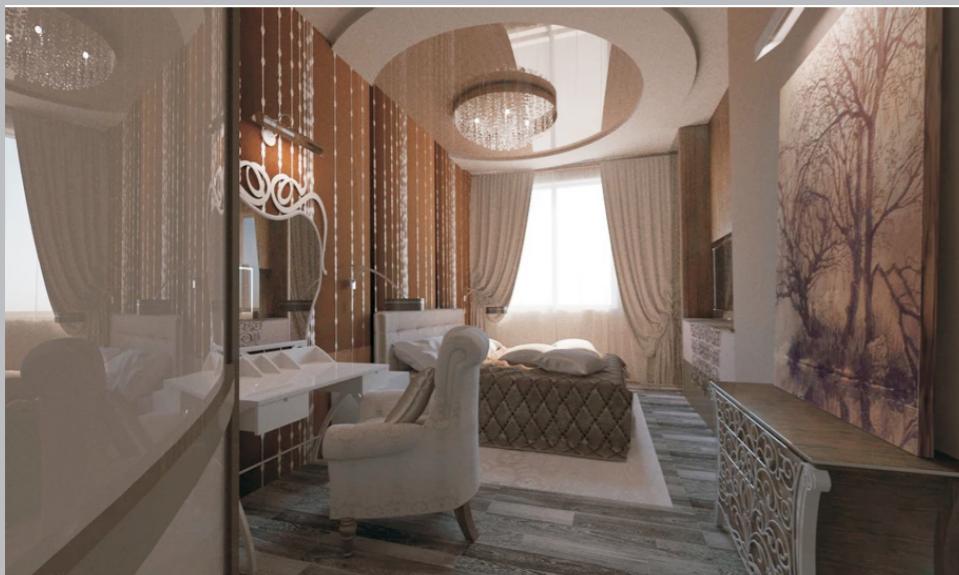

Обмерочный чертеж	1 л.
План демонтажа перегородок	1 л.
План монтажа перегородок	2 л.
План расстановки мебели и сантехники	2 л.
План полов	1 л.
План потолков	2 л.
Схема освещения	1 л.
Схема расстановки светильников	1 л.
Линейная схема освещения	1 л.
Схема расстановки выключателей	1 л.
Схема расстановки розеток	1 л.
Устройство декоративных ниш	1 л.
Ведомость отделки	1 л.


Автор проекта Грановская О.Б.

Обмерочный чертеж.

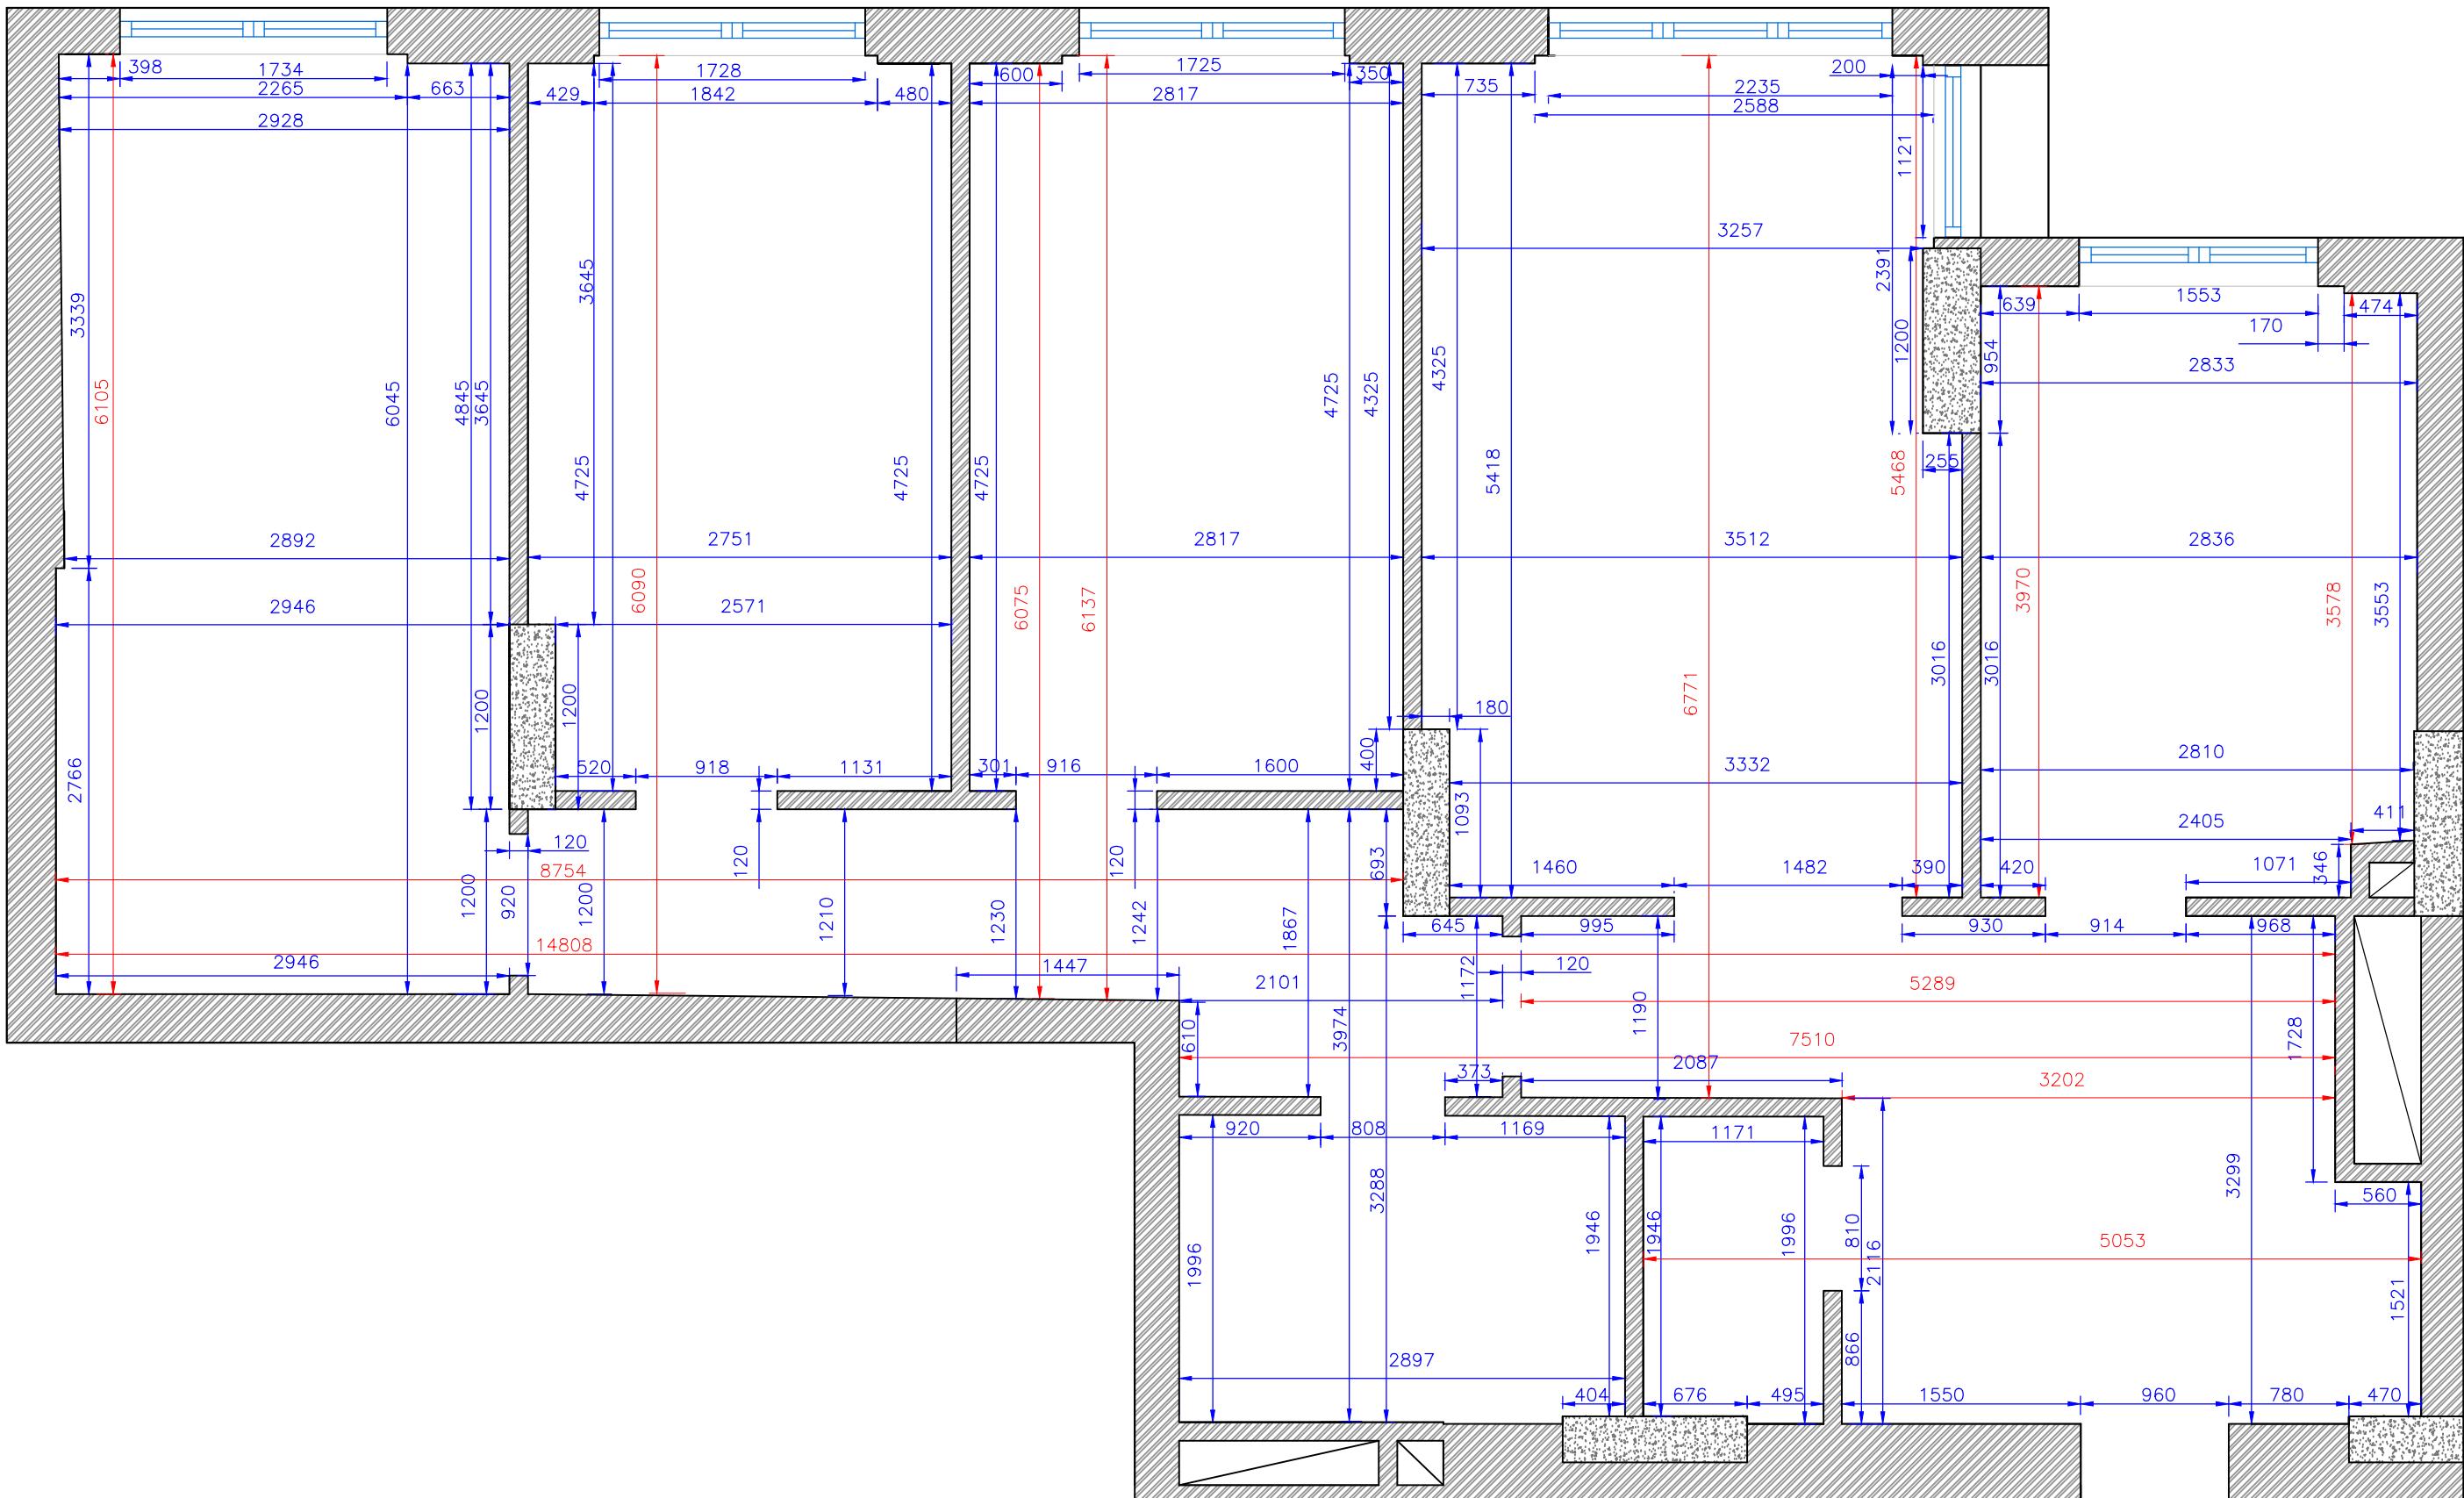


Заказч.	Архит.	Дата	Исполн.	Обмерочный чертеж	Стадия	Лист	Листов
					P	1	15

План демонтажа перегородок.

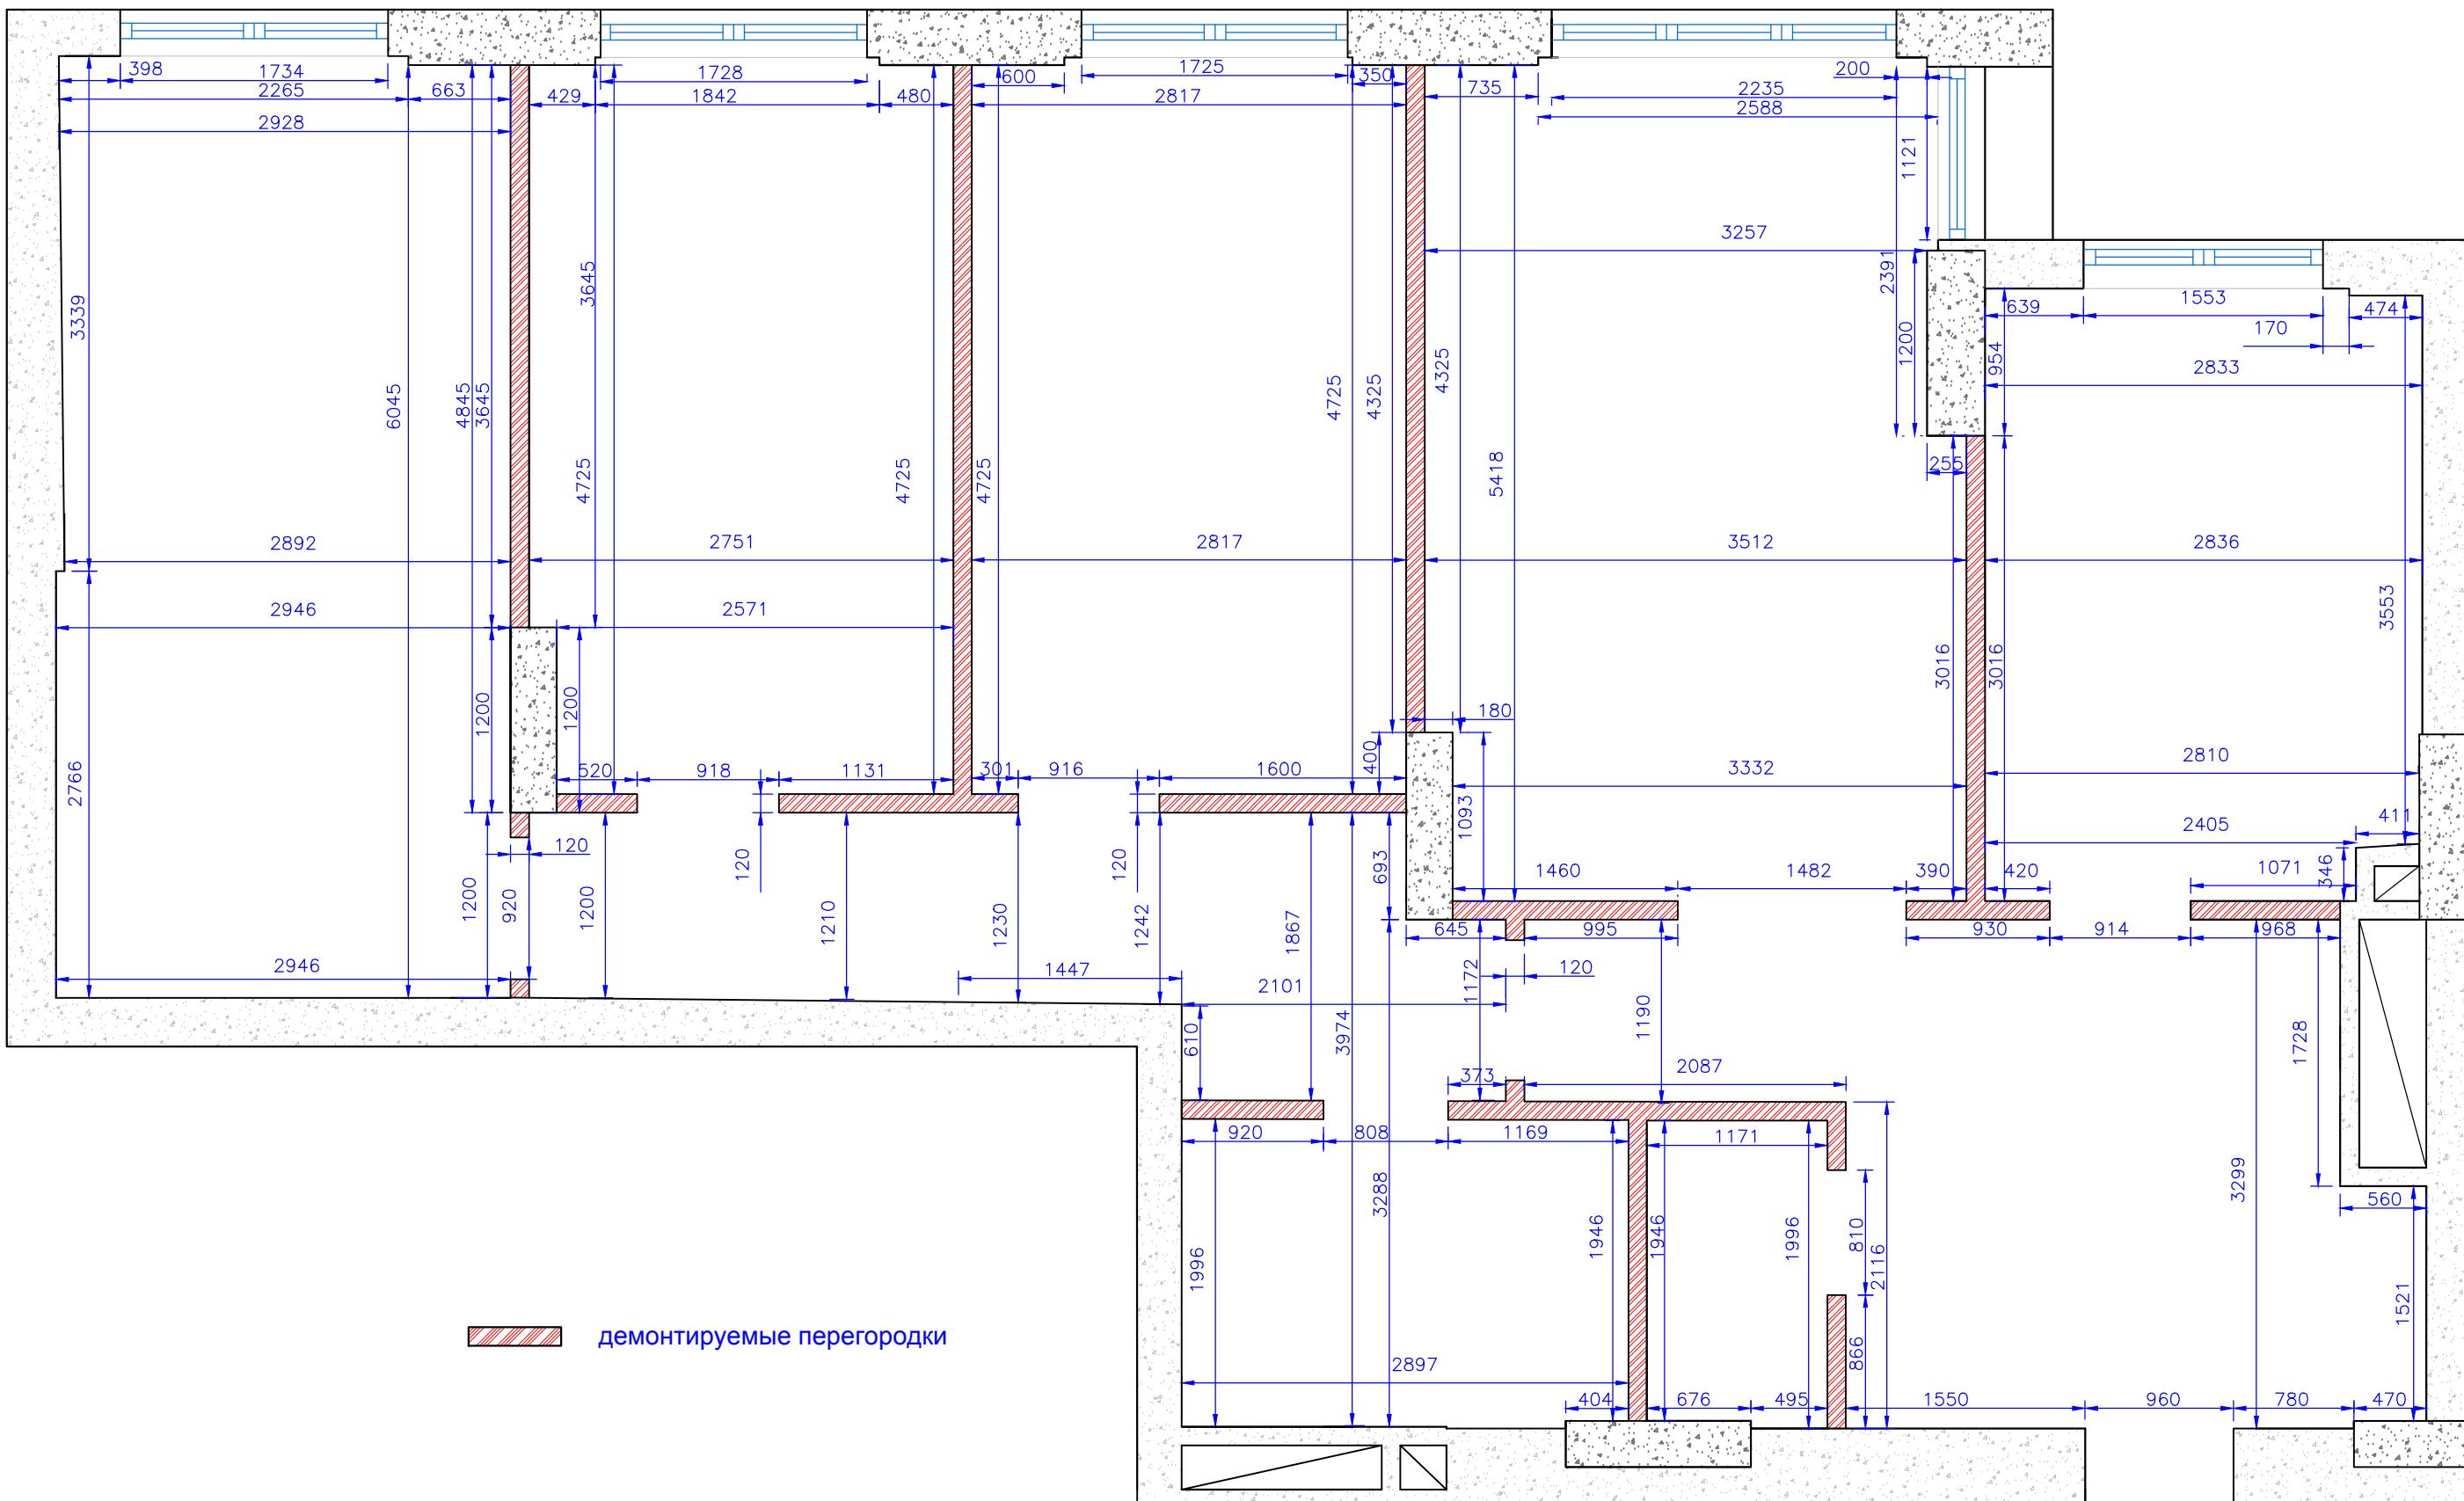


Заказч.			План демонтажа перегородок	Стадия	Лист	Листов
Архит.				P	2	15
Дата		Подп.				
Исполн.						

План монтажа новых перегородок. выравнивание стен.

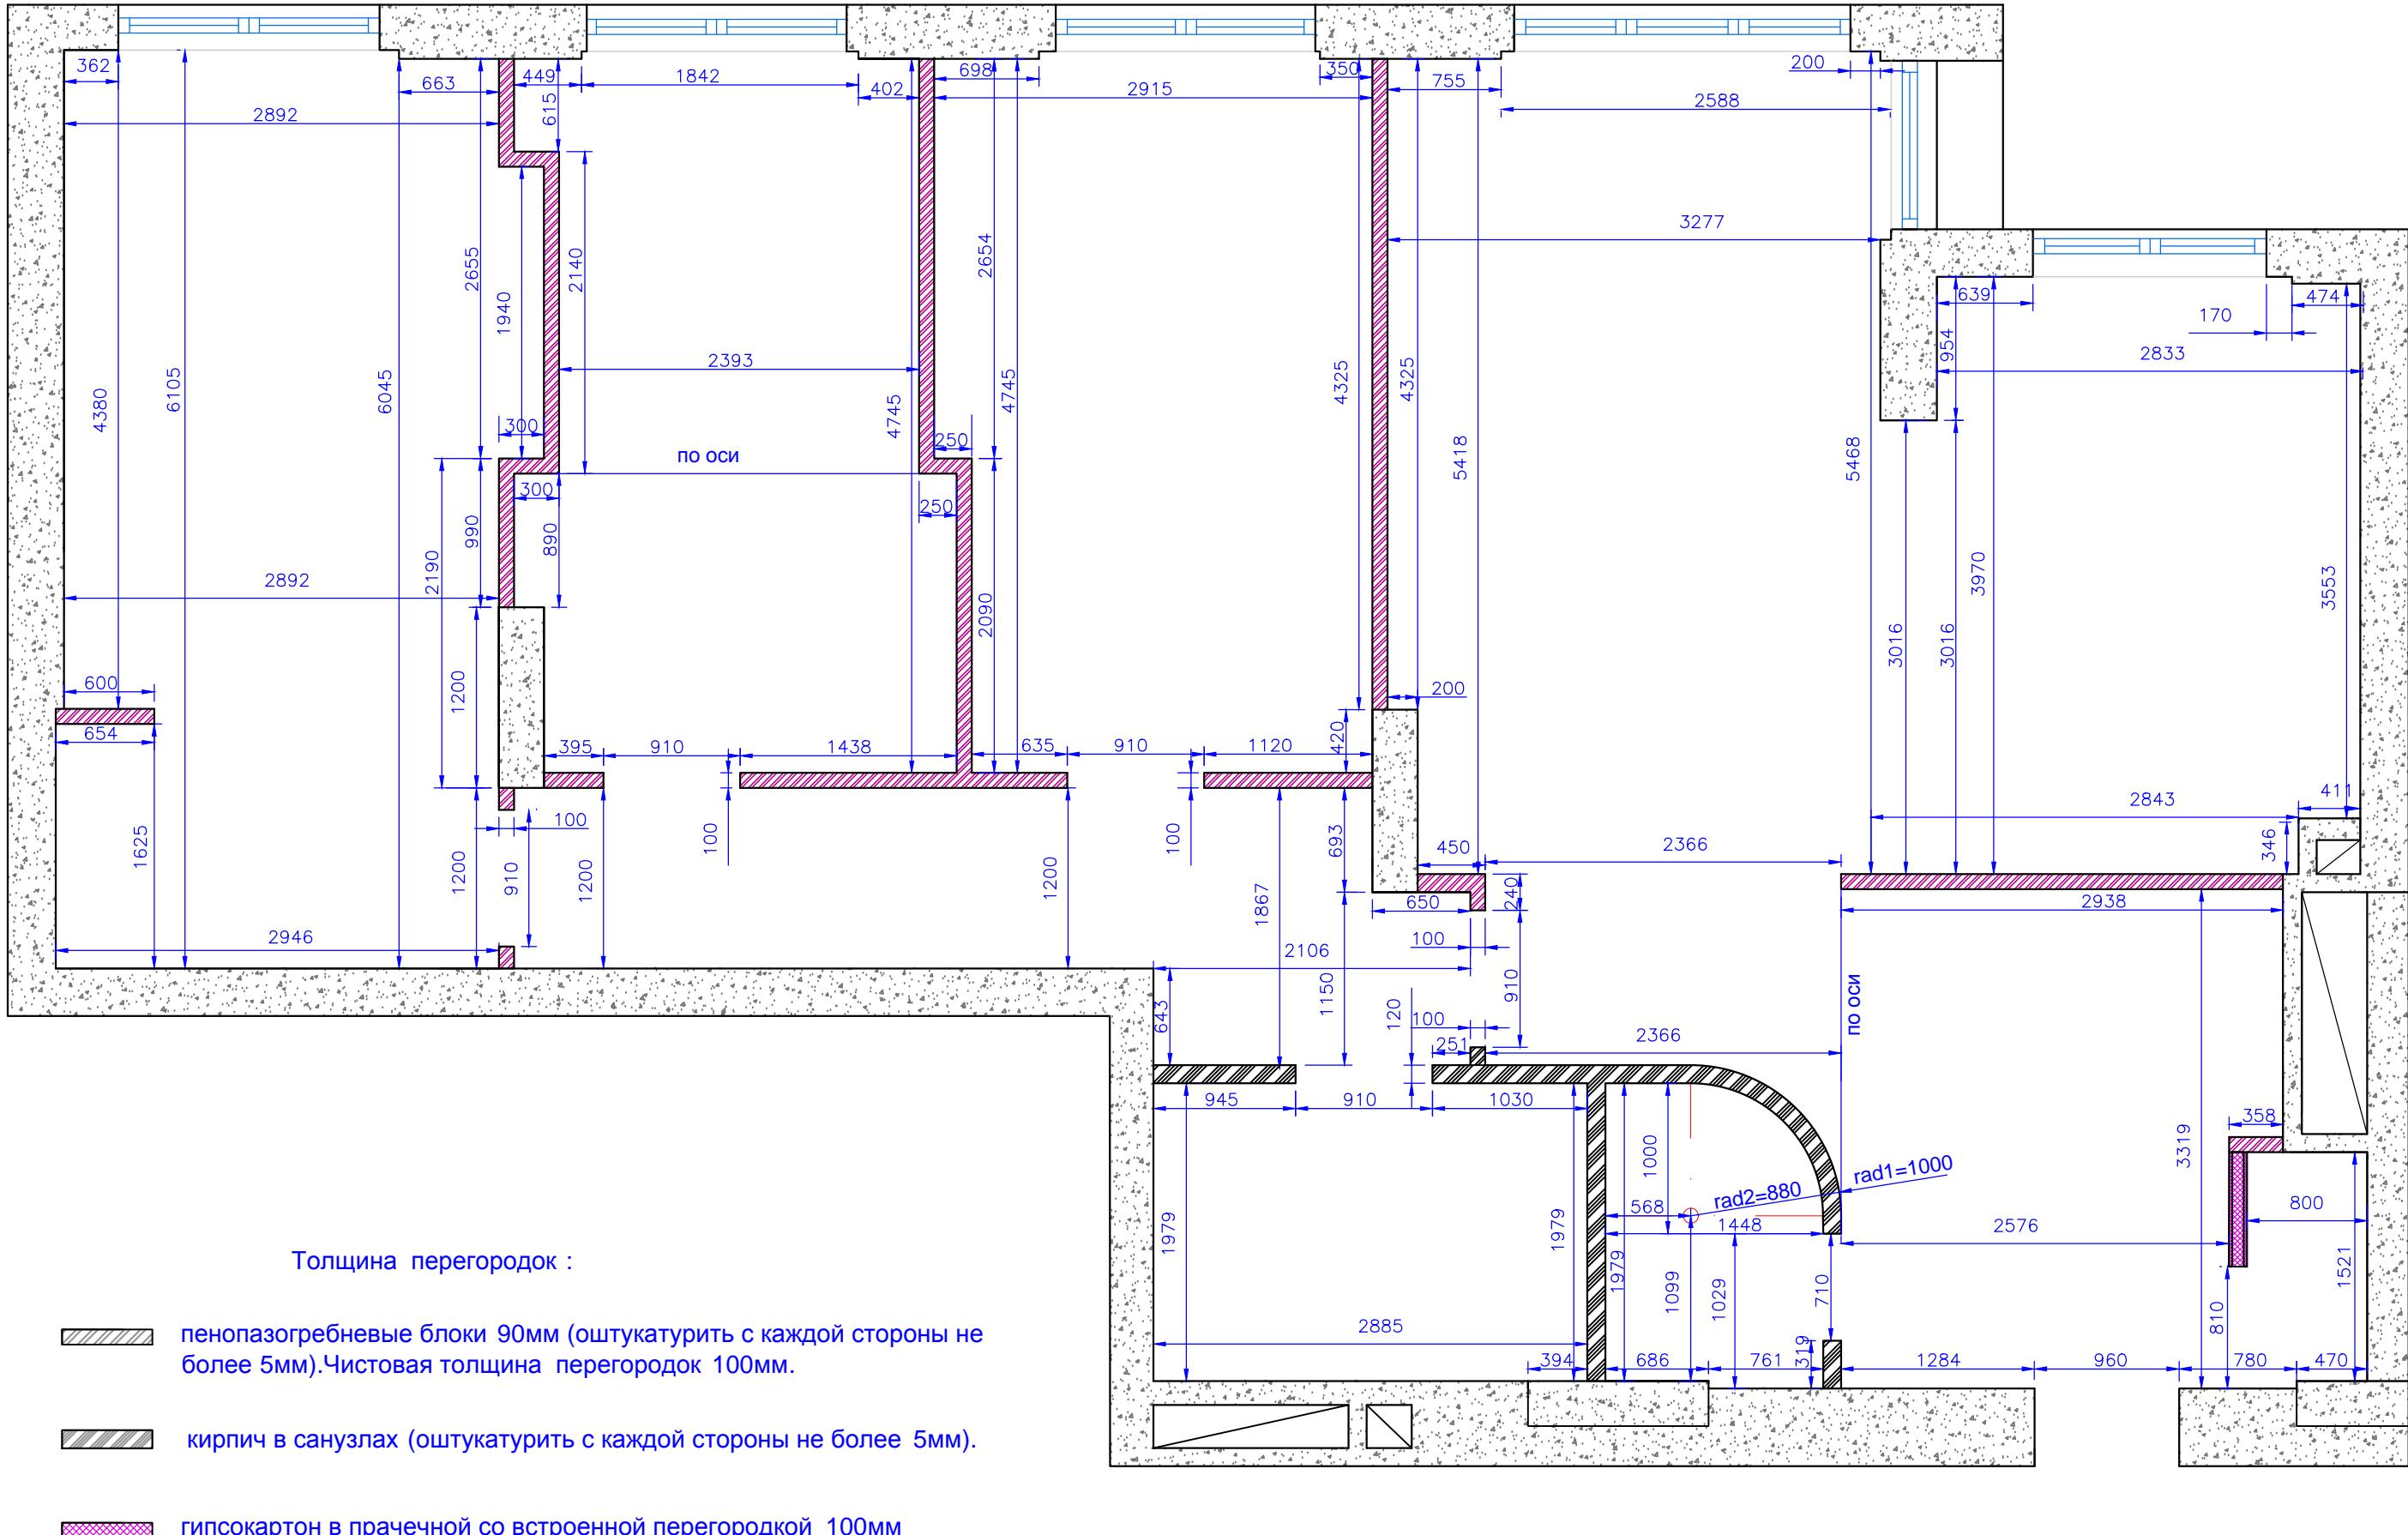


Заказч.	Архит.	План монтажа перегородок. 1.	Стадия	Лист	Листов
			P	3	15
Дата		Подп.			
Исполн.					

План монтажа перегородок.

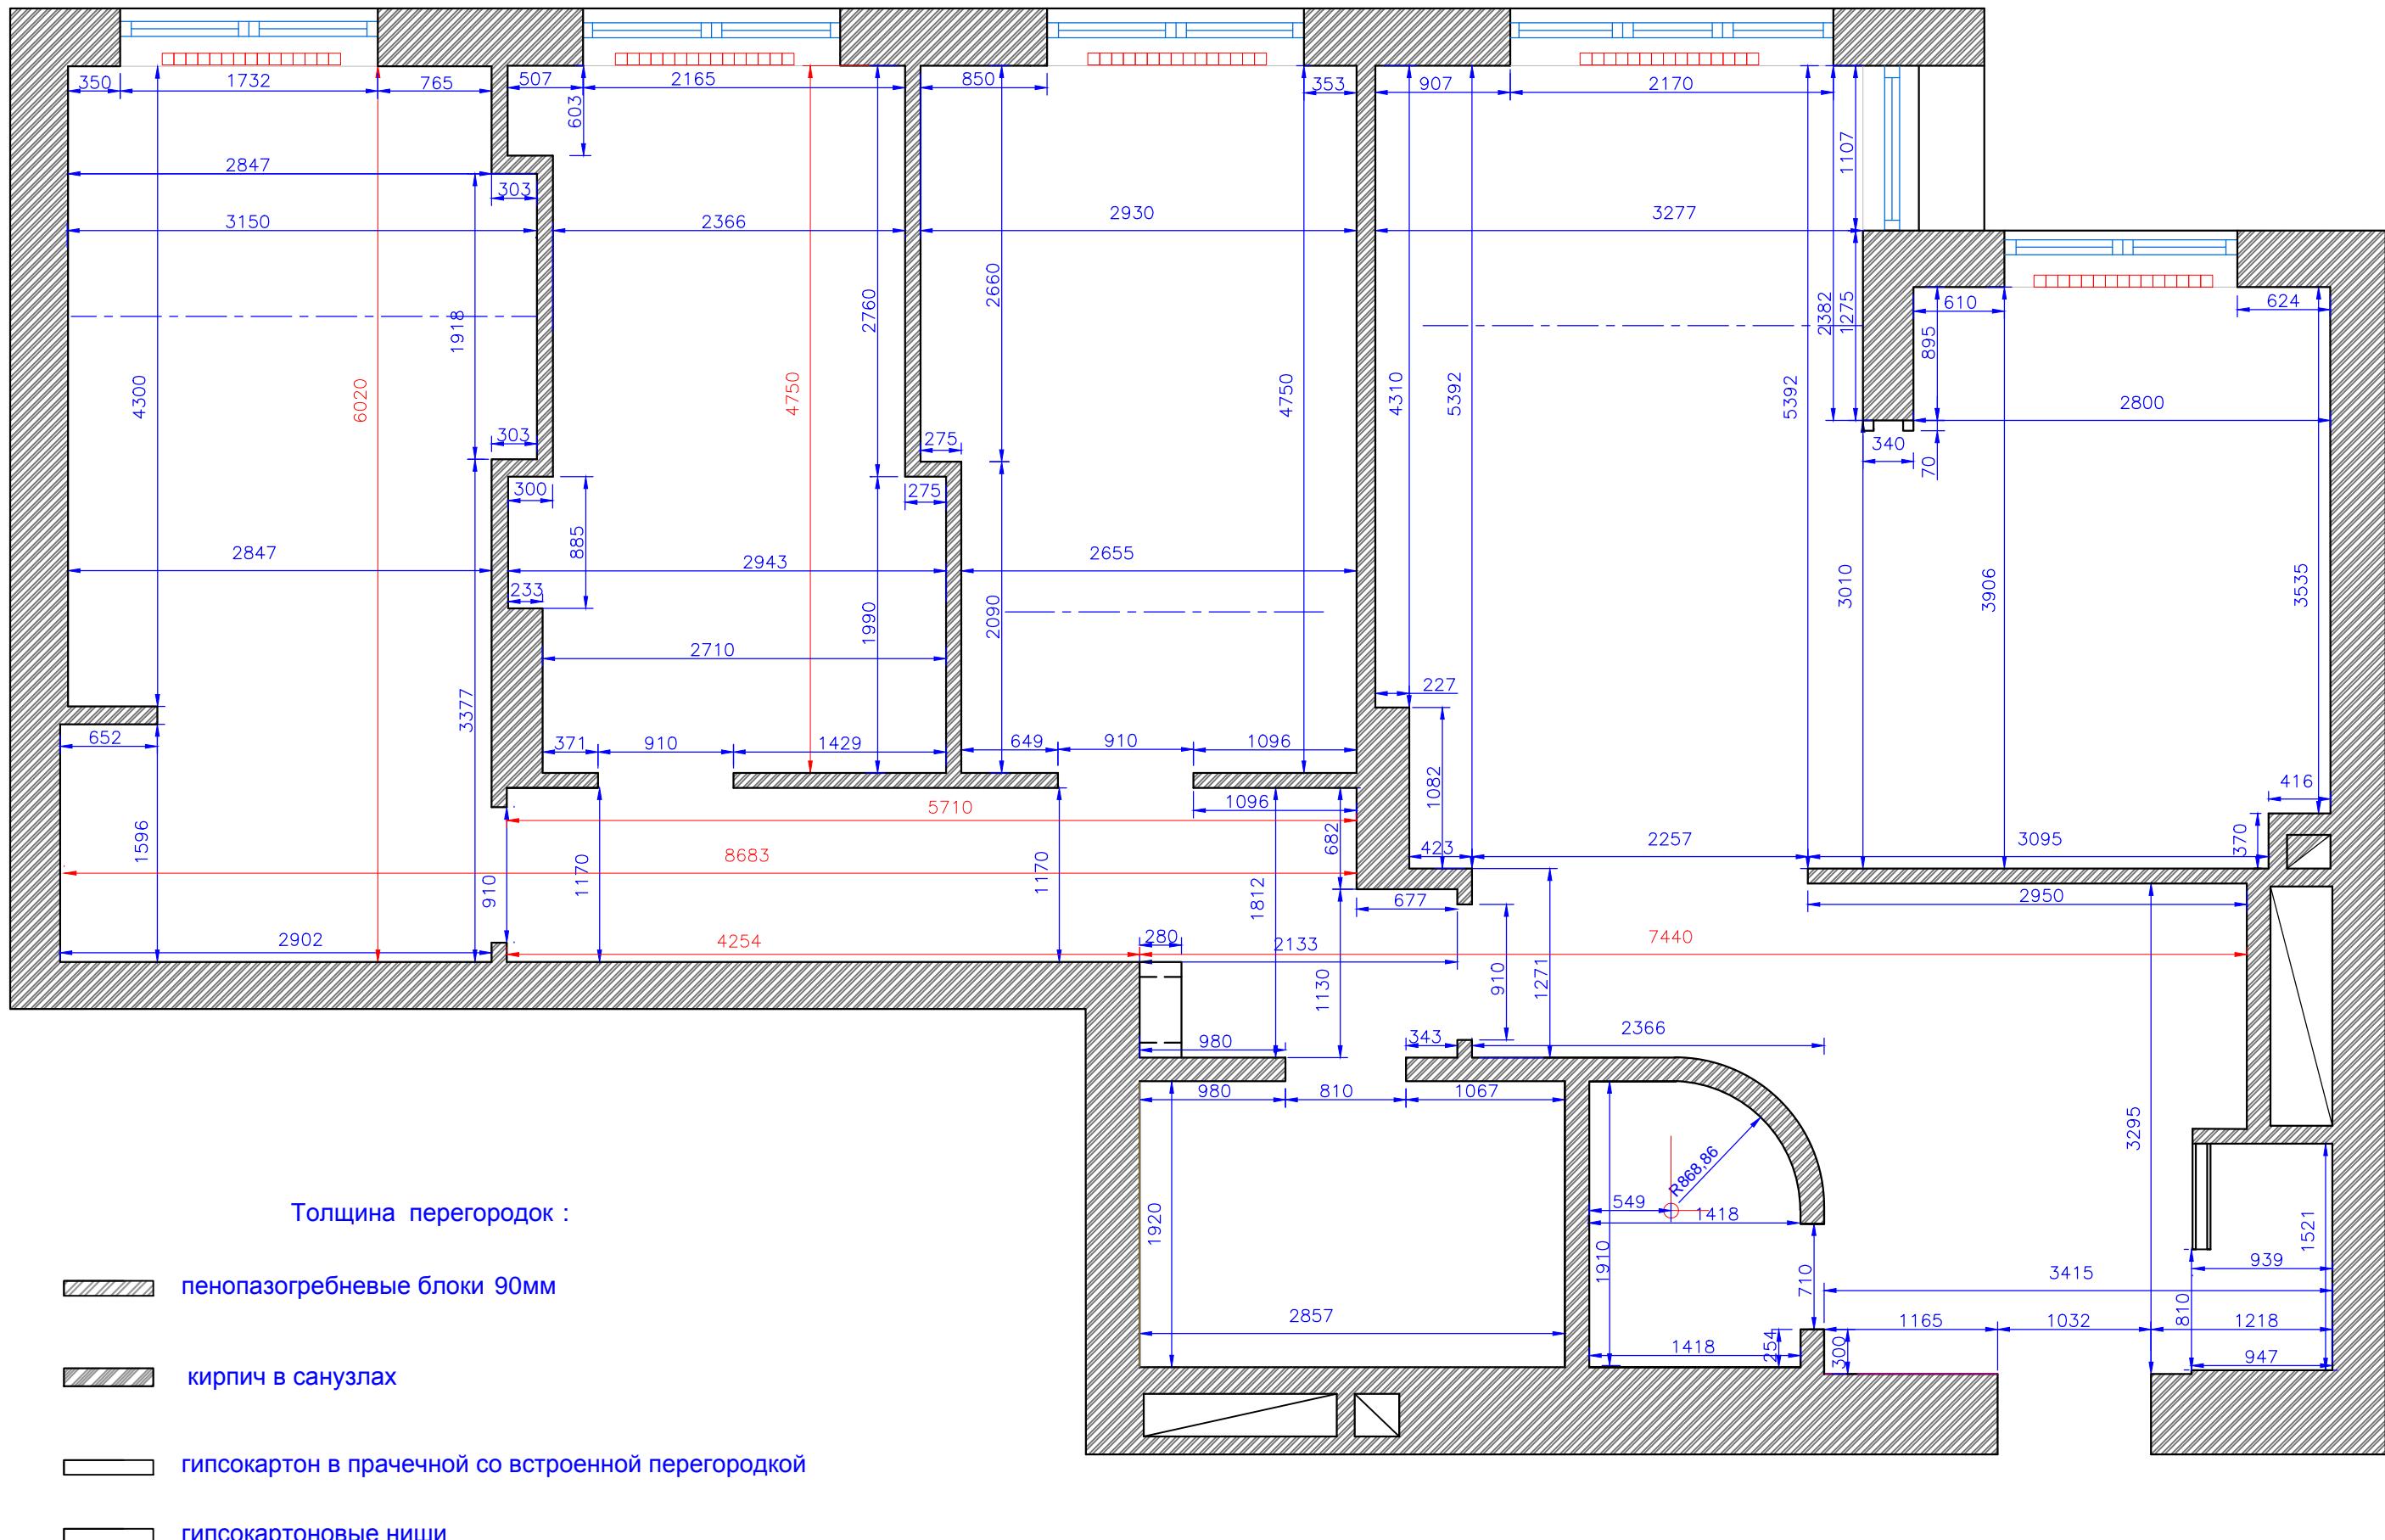


Заказч.			План монтажа перегородок. 2.	Стадия	Лист	Листов
Архит.						
Дата		Подп.				
Исполн.						

План расстановки мебели.

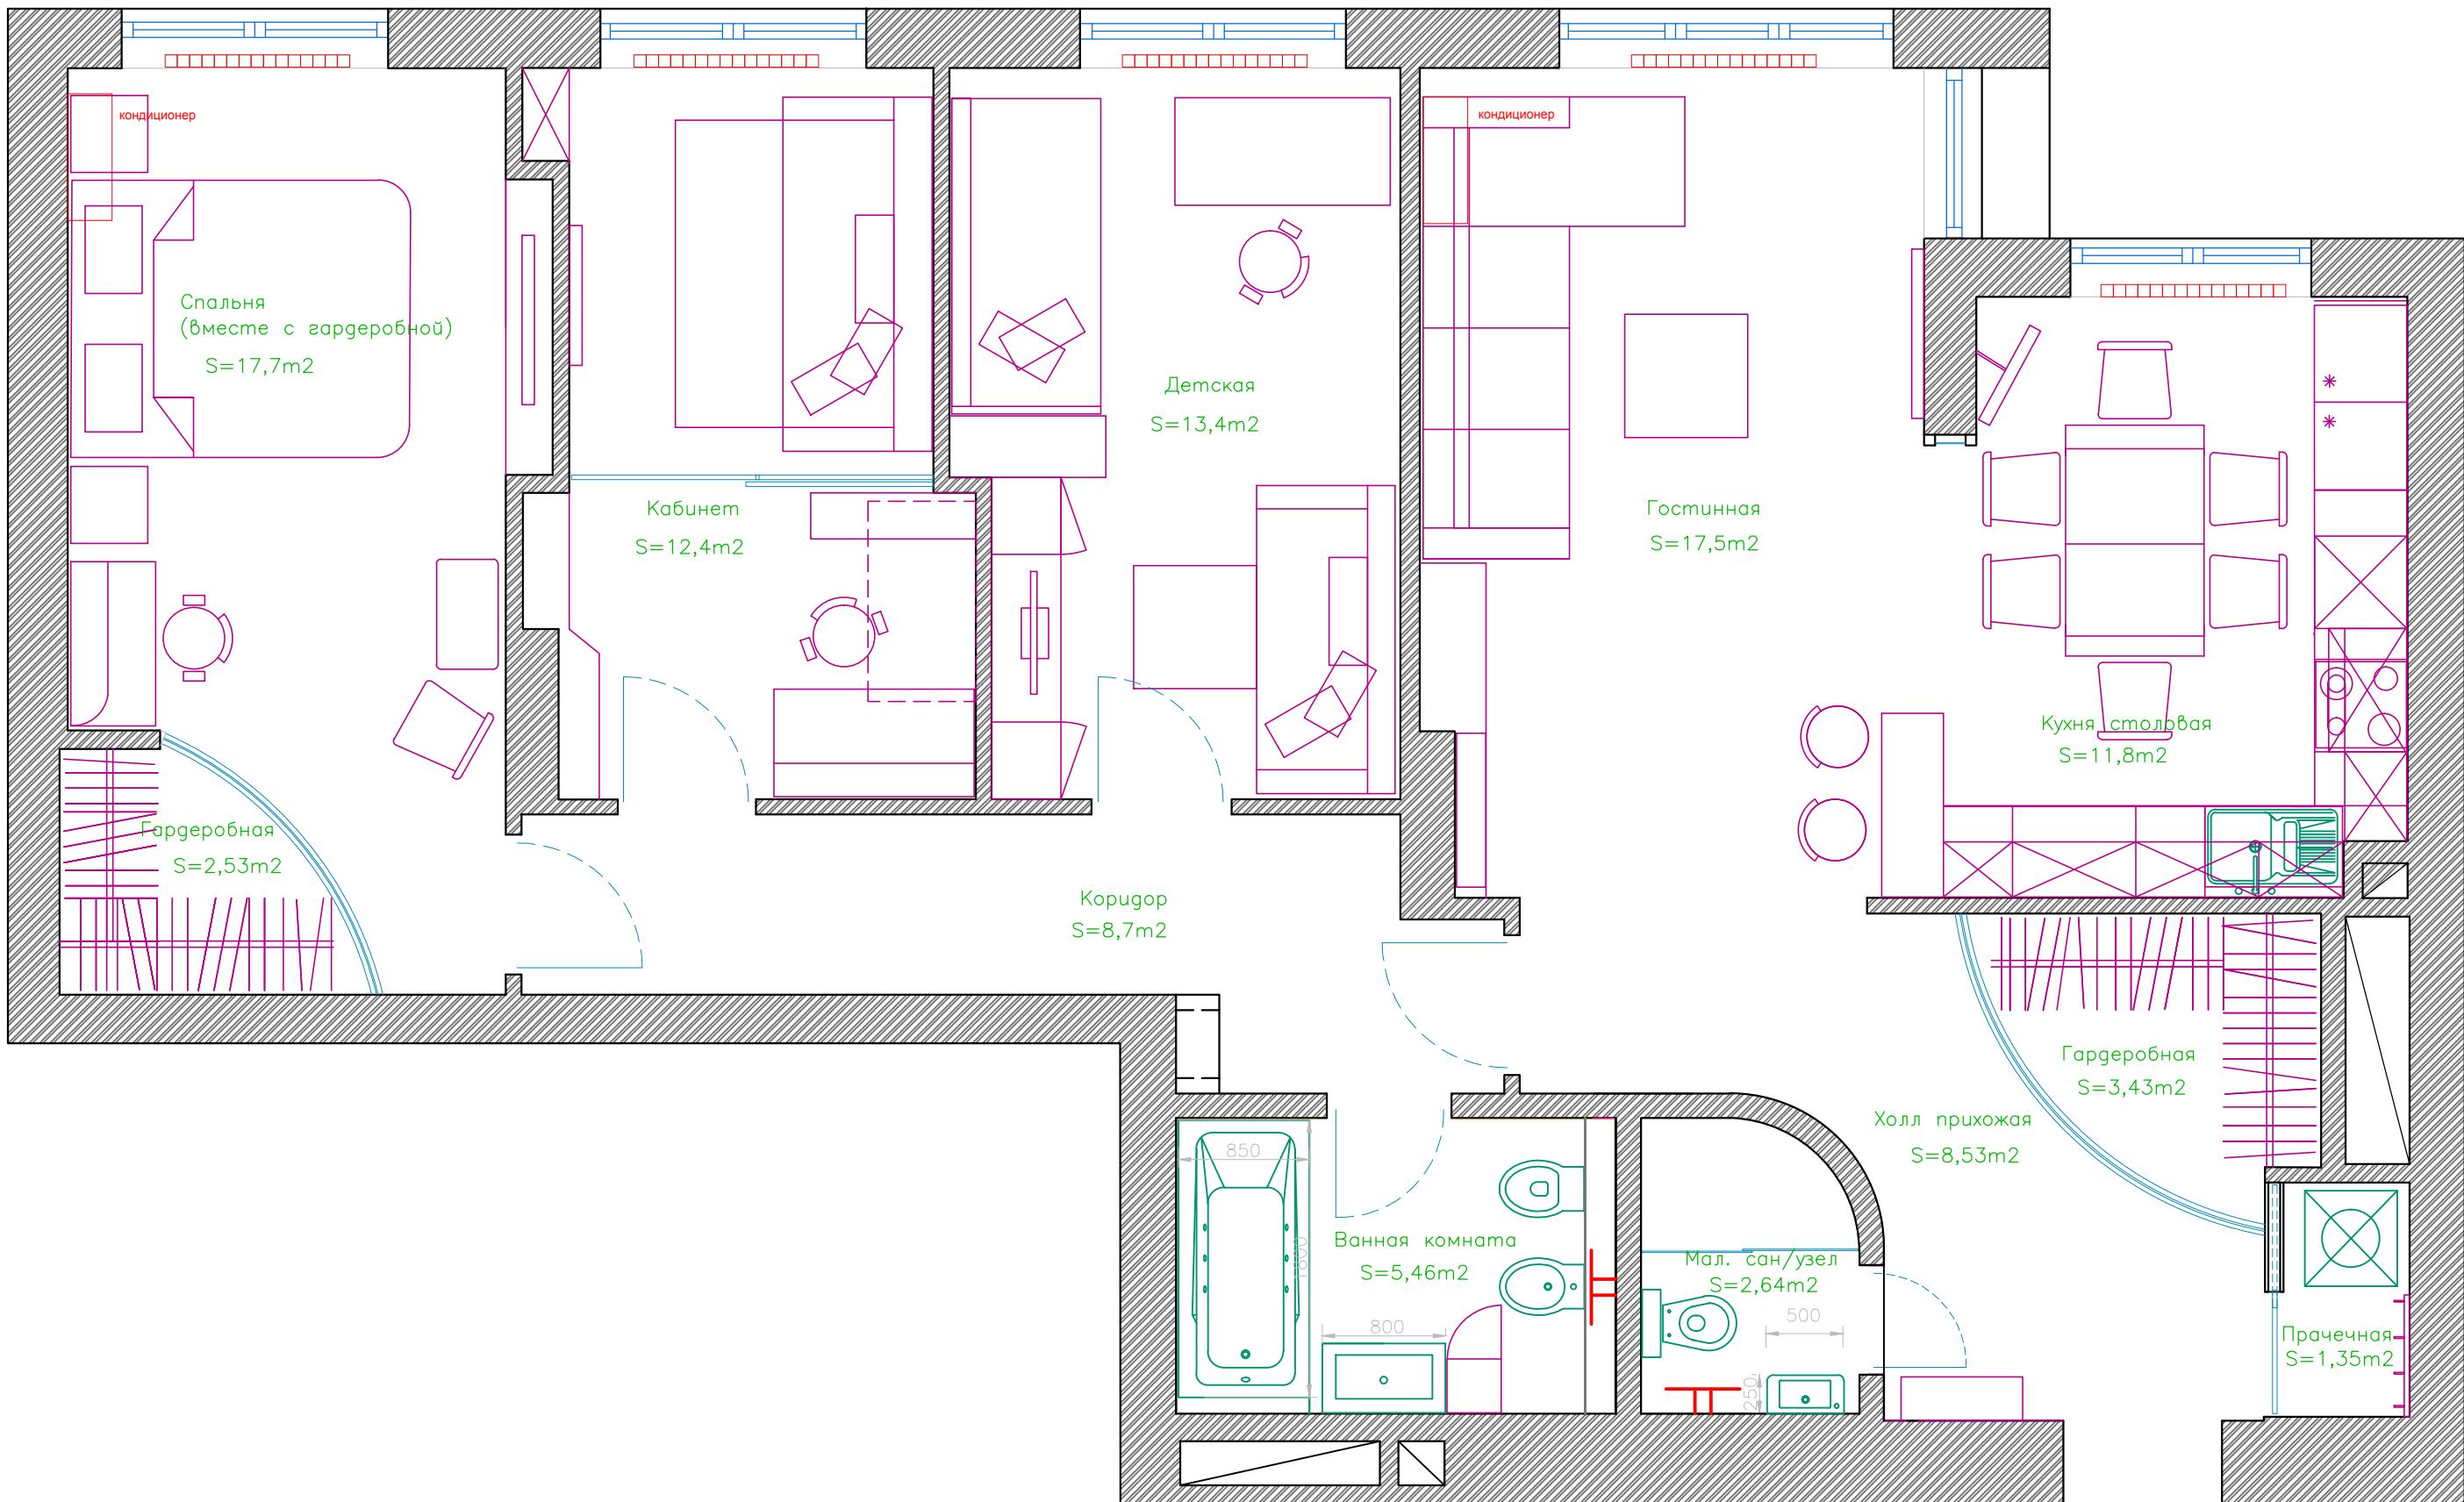


Заказч.			План расстановки мебели	Страница	Лист	Листов
Архит.				P	5	15
Дата		Подп.				
Исполн.						

План монтажа перегородок с привязкой мебели .

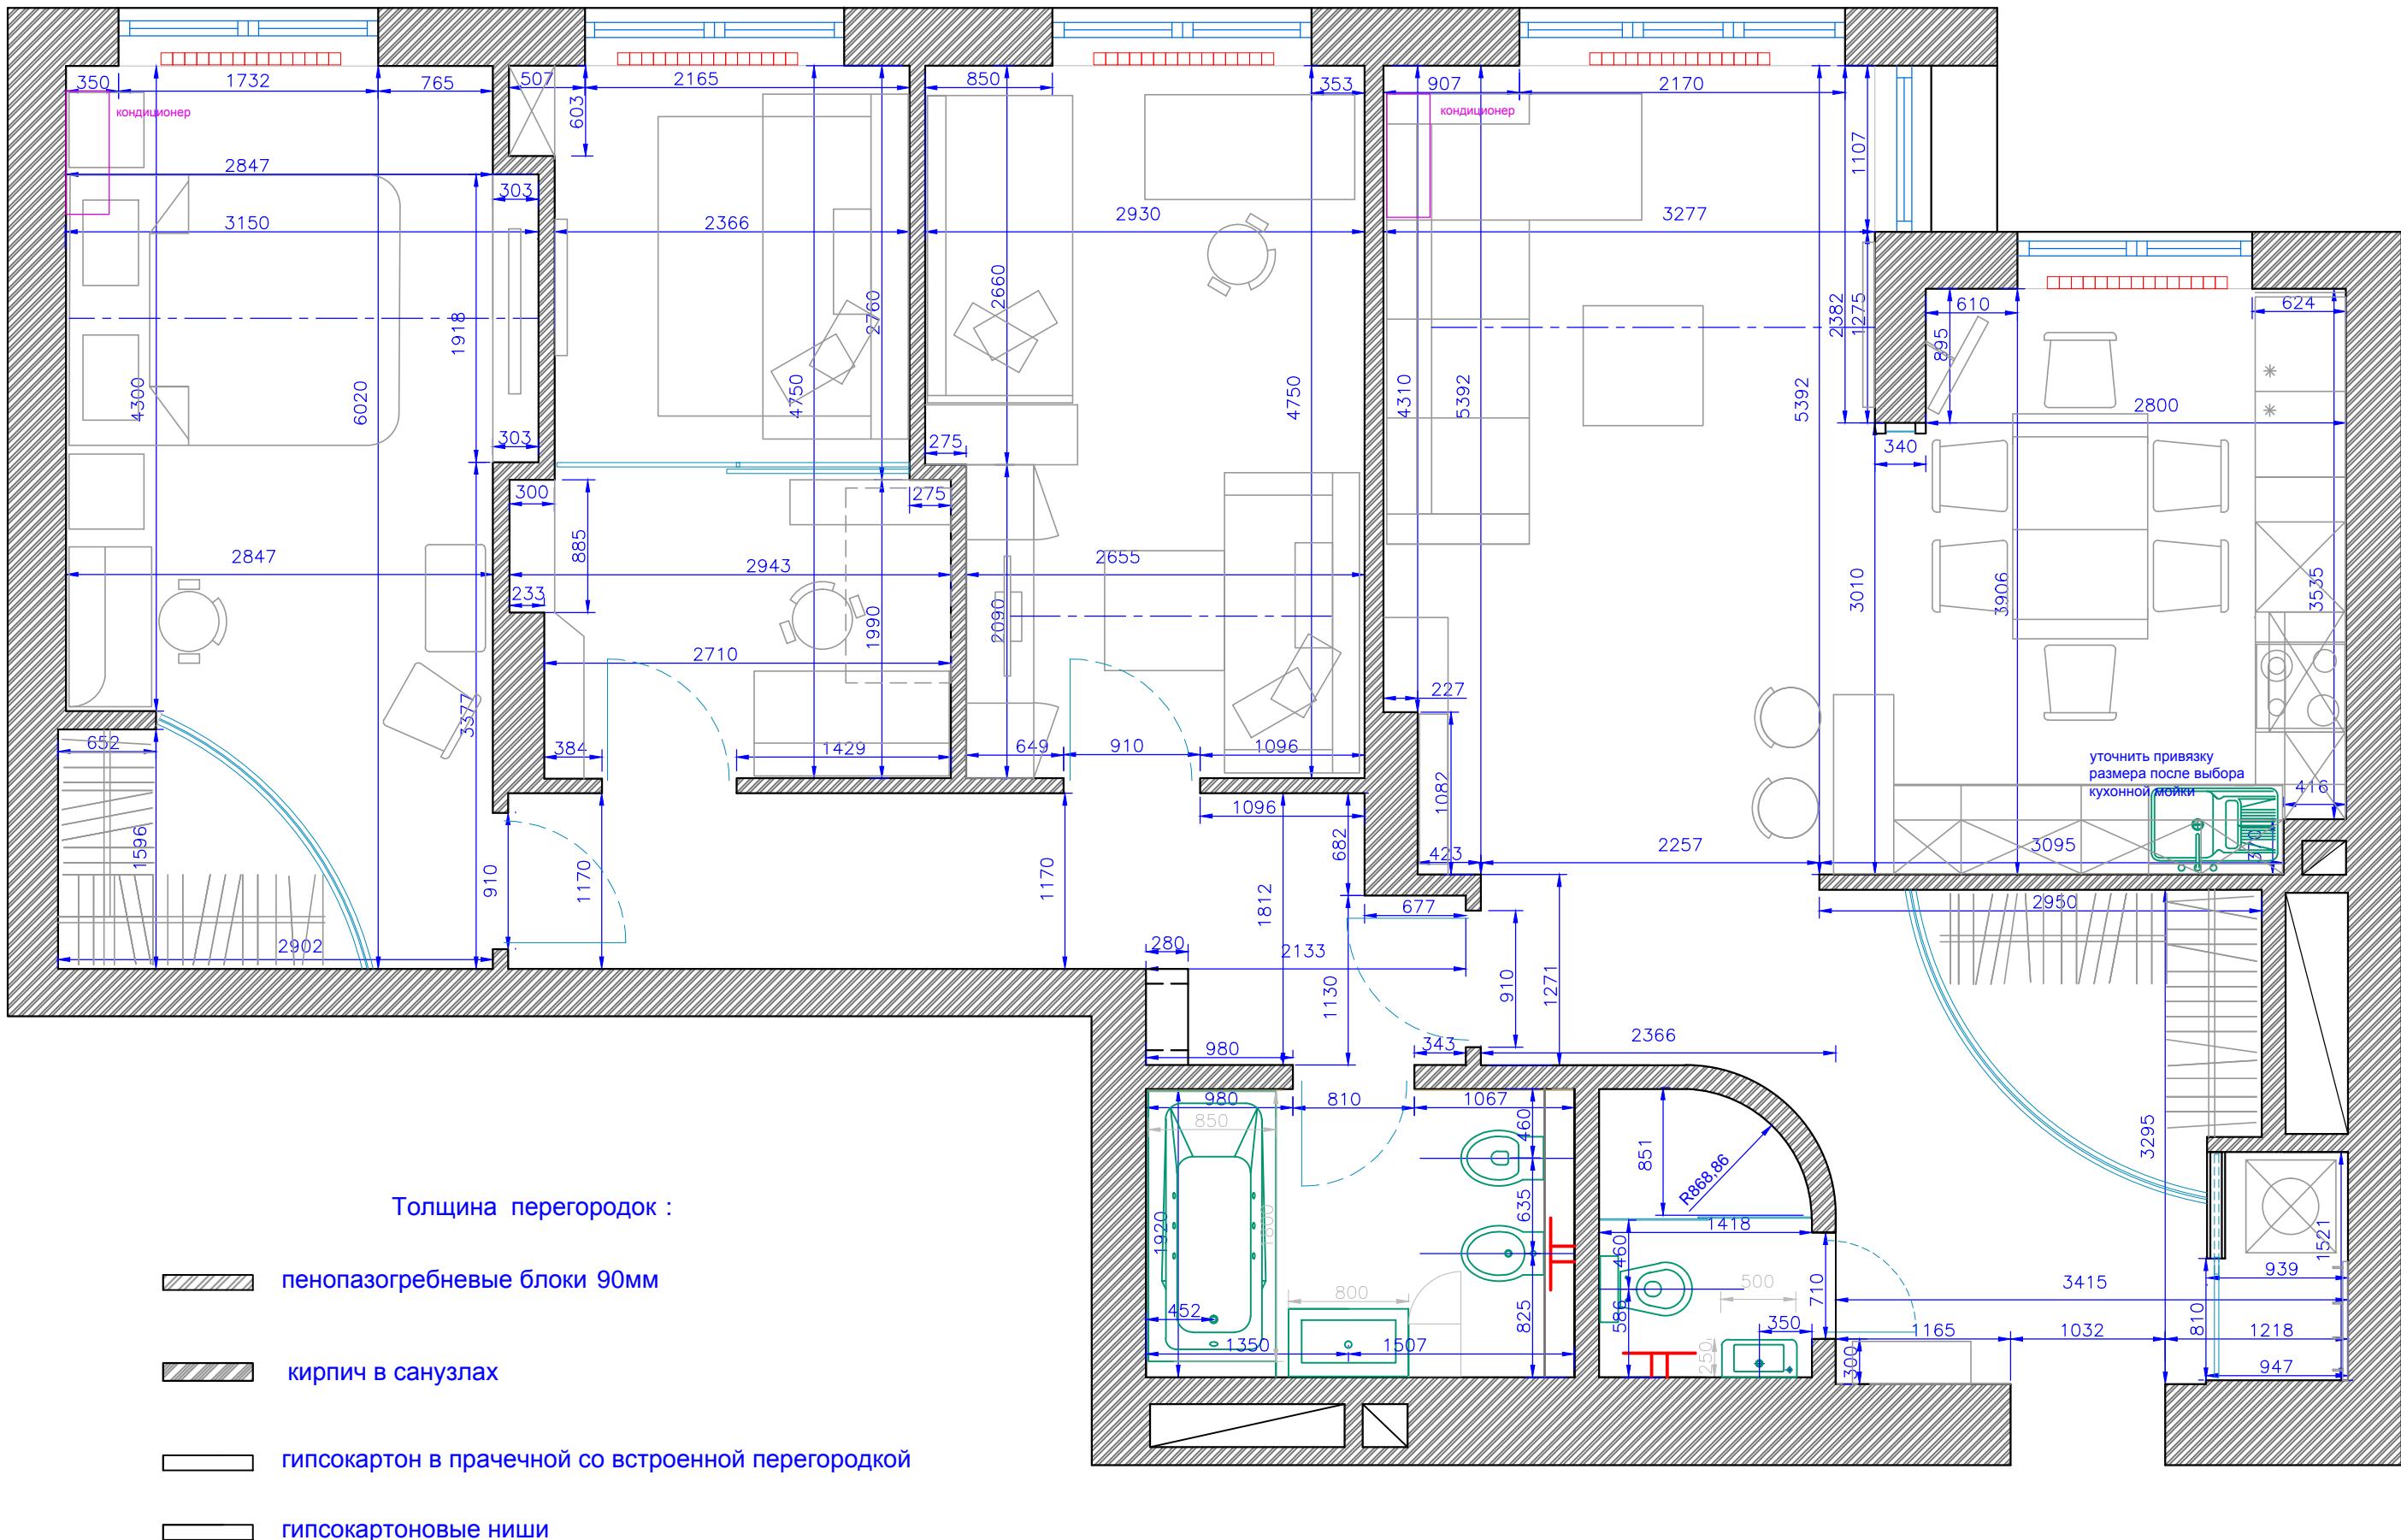


Заказч.			План монтажа с привязкой мебели и сантехники	Стадия	Лист	Листов
Архит.				П	6	15
Дата		Подп.				
Исполн.						

План полов.

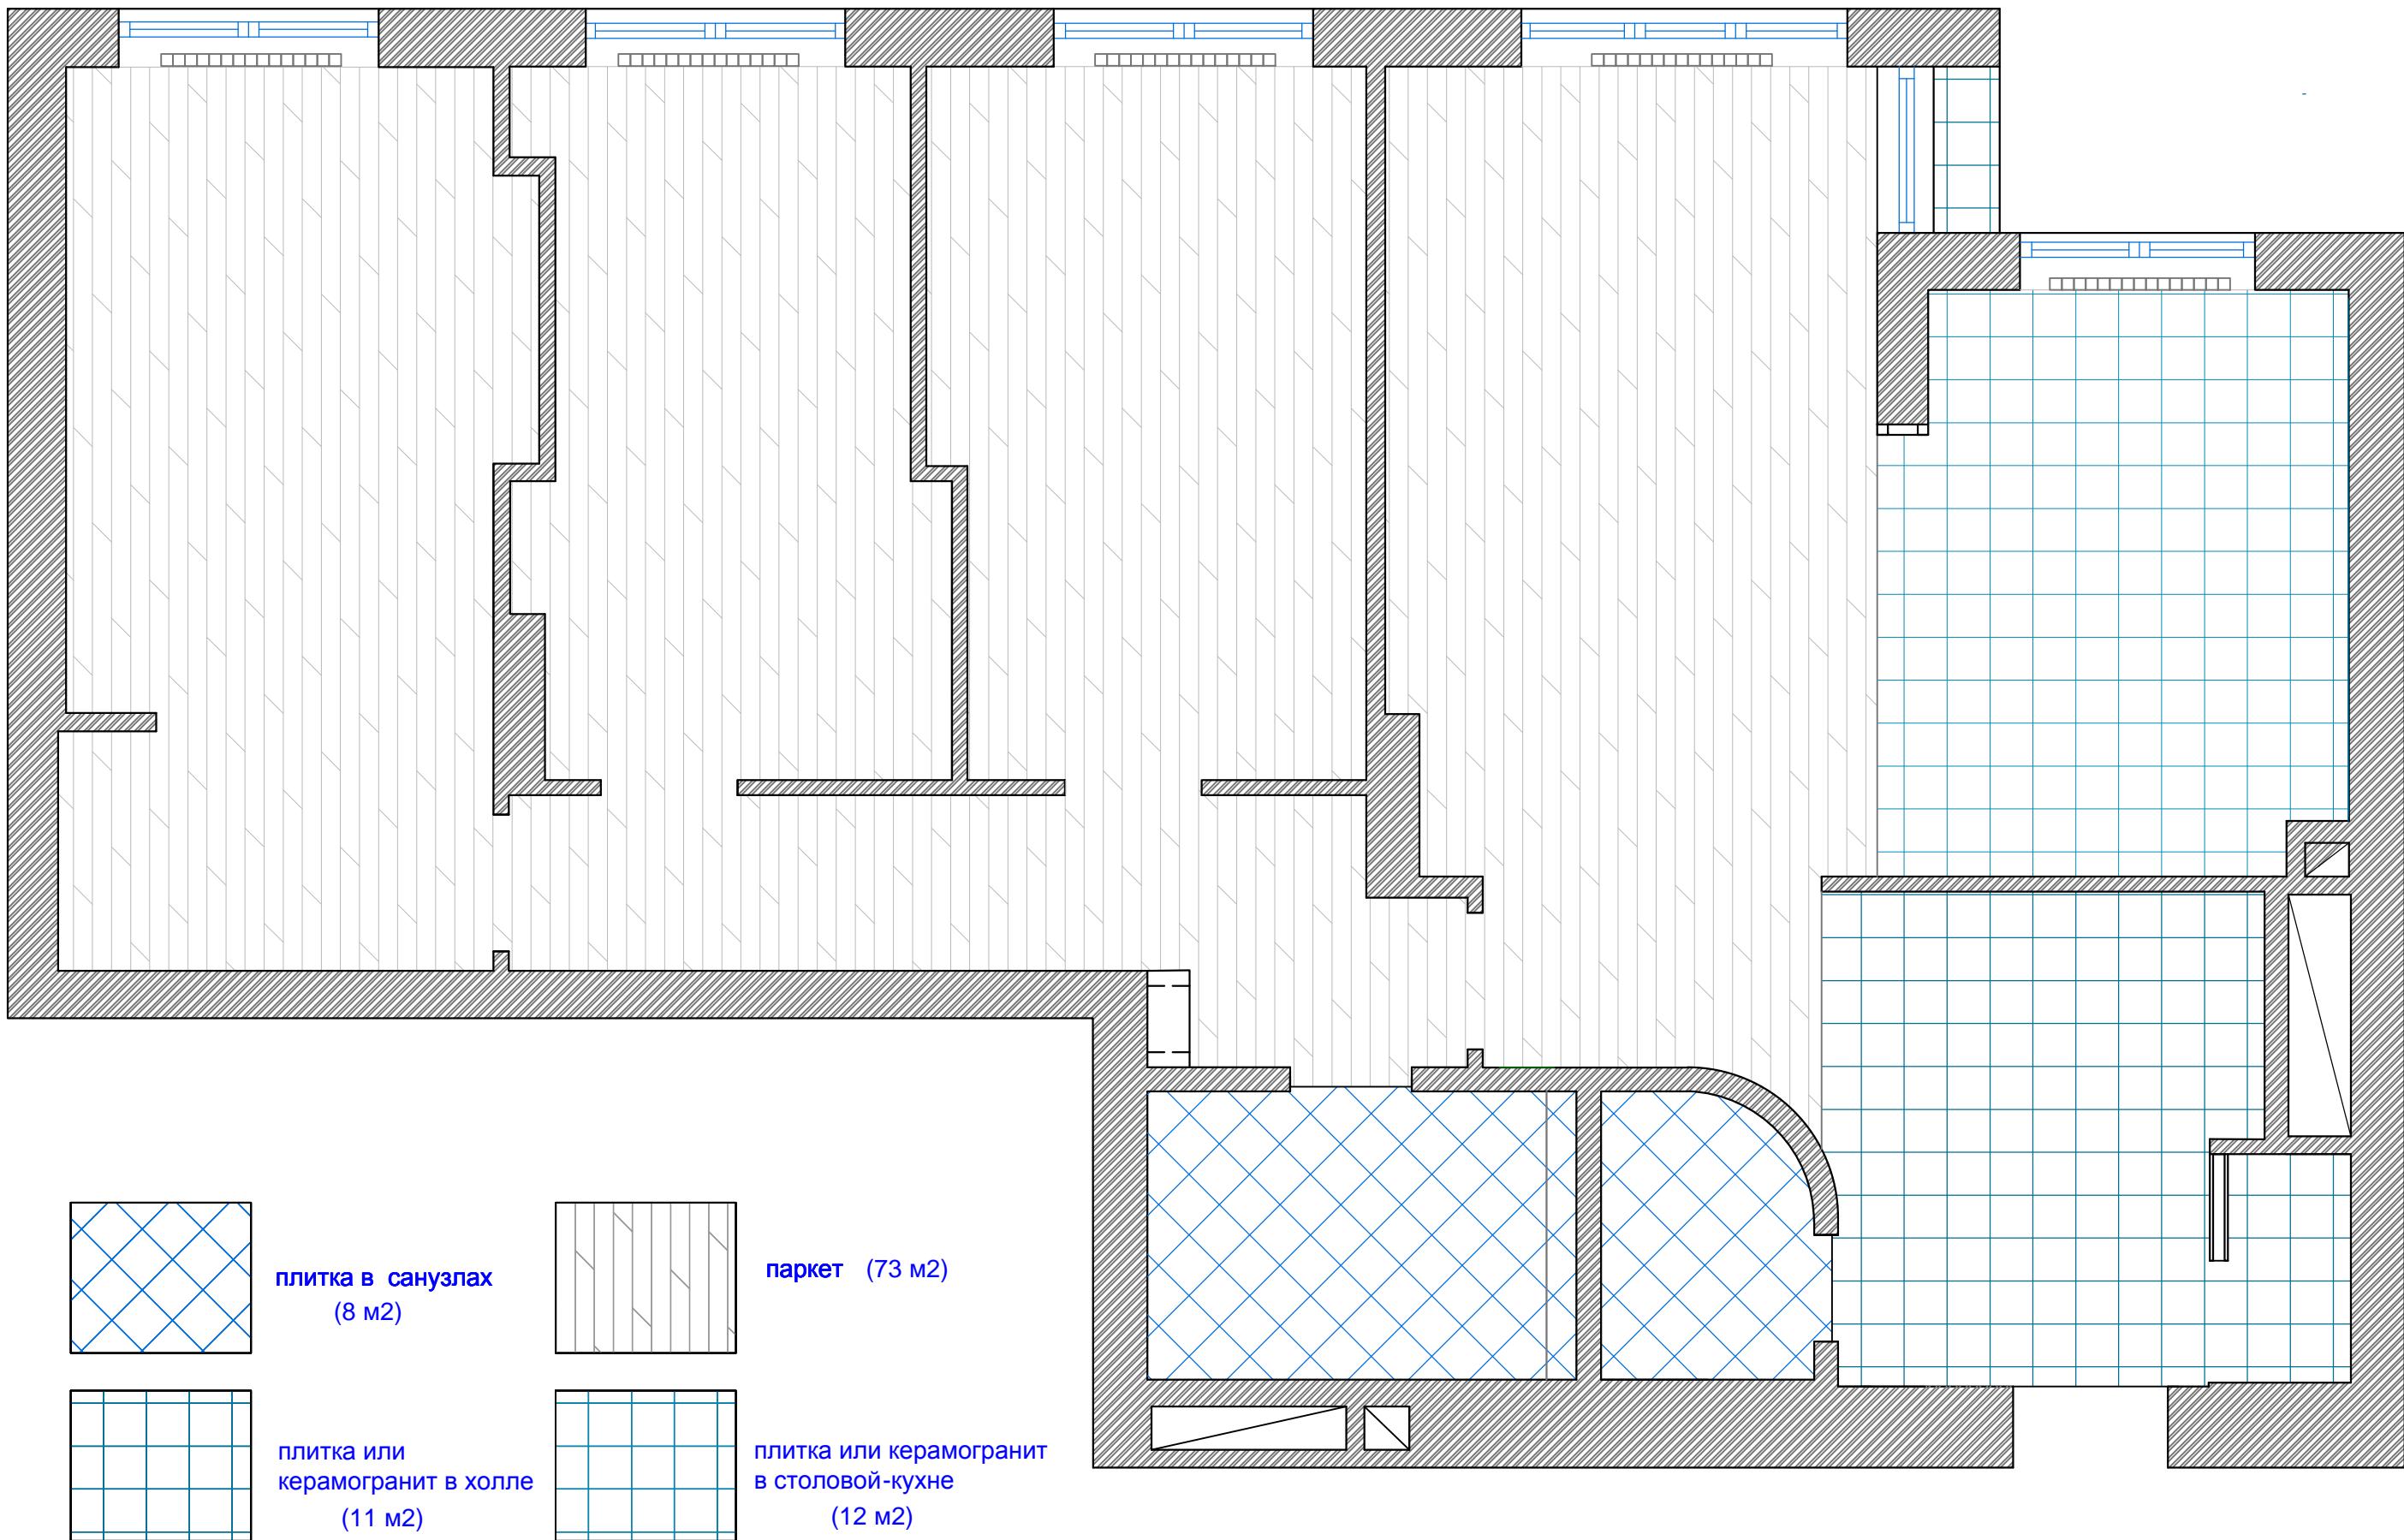


Заказч.			План полов	Стадия	Лист	Листов
Архит.				P		
Дата		Подп.				
Исполн.						

План потолков.1.

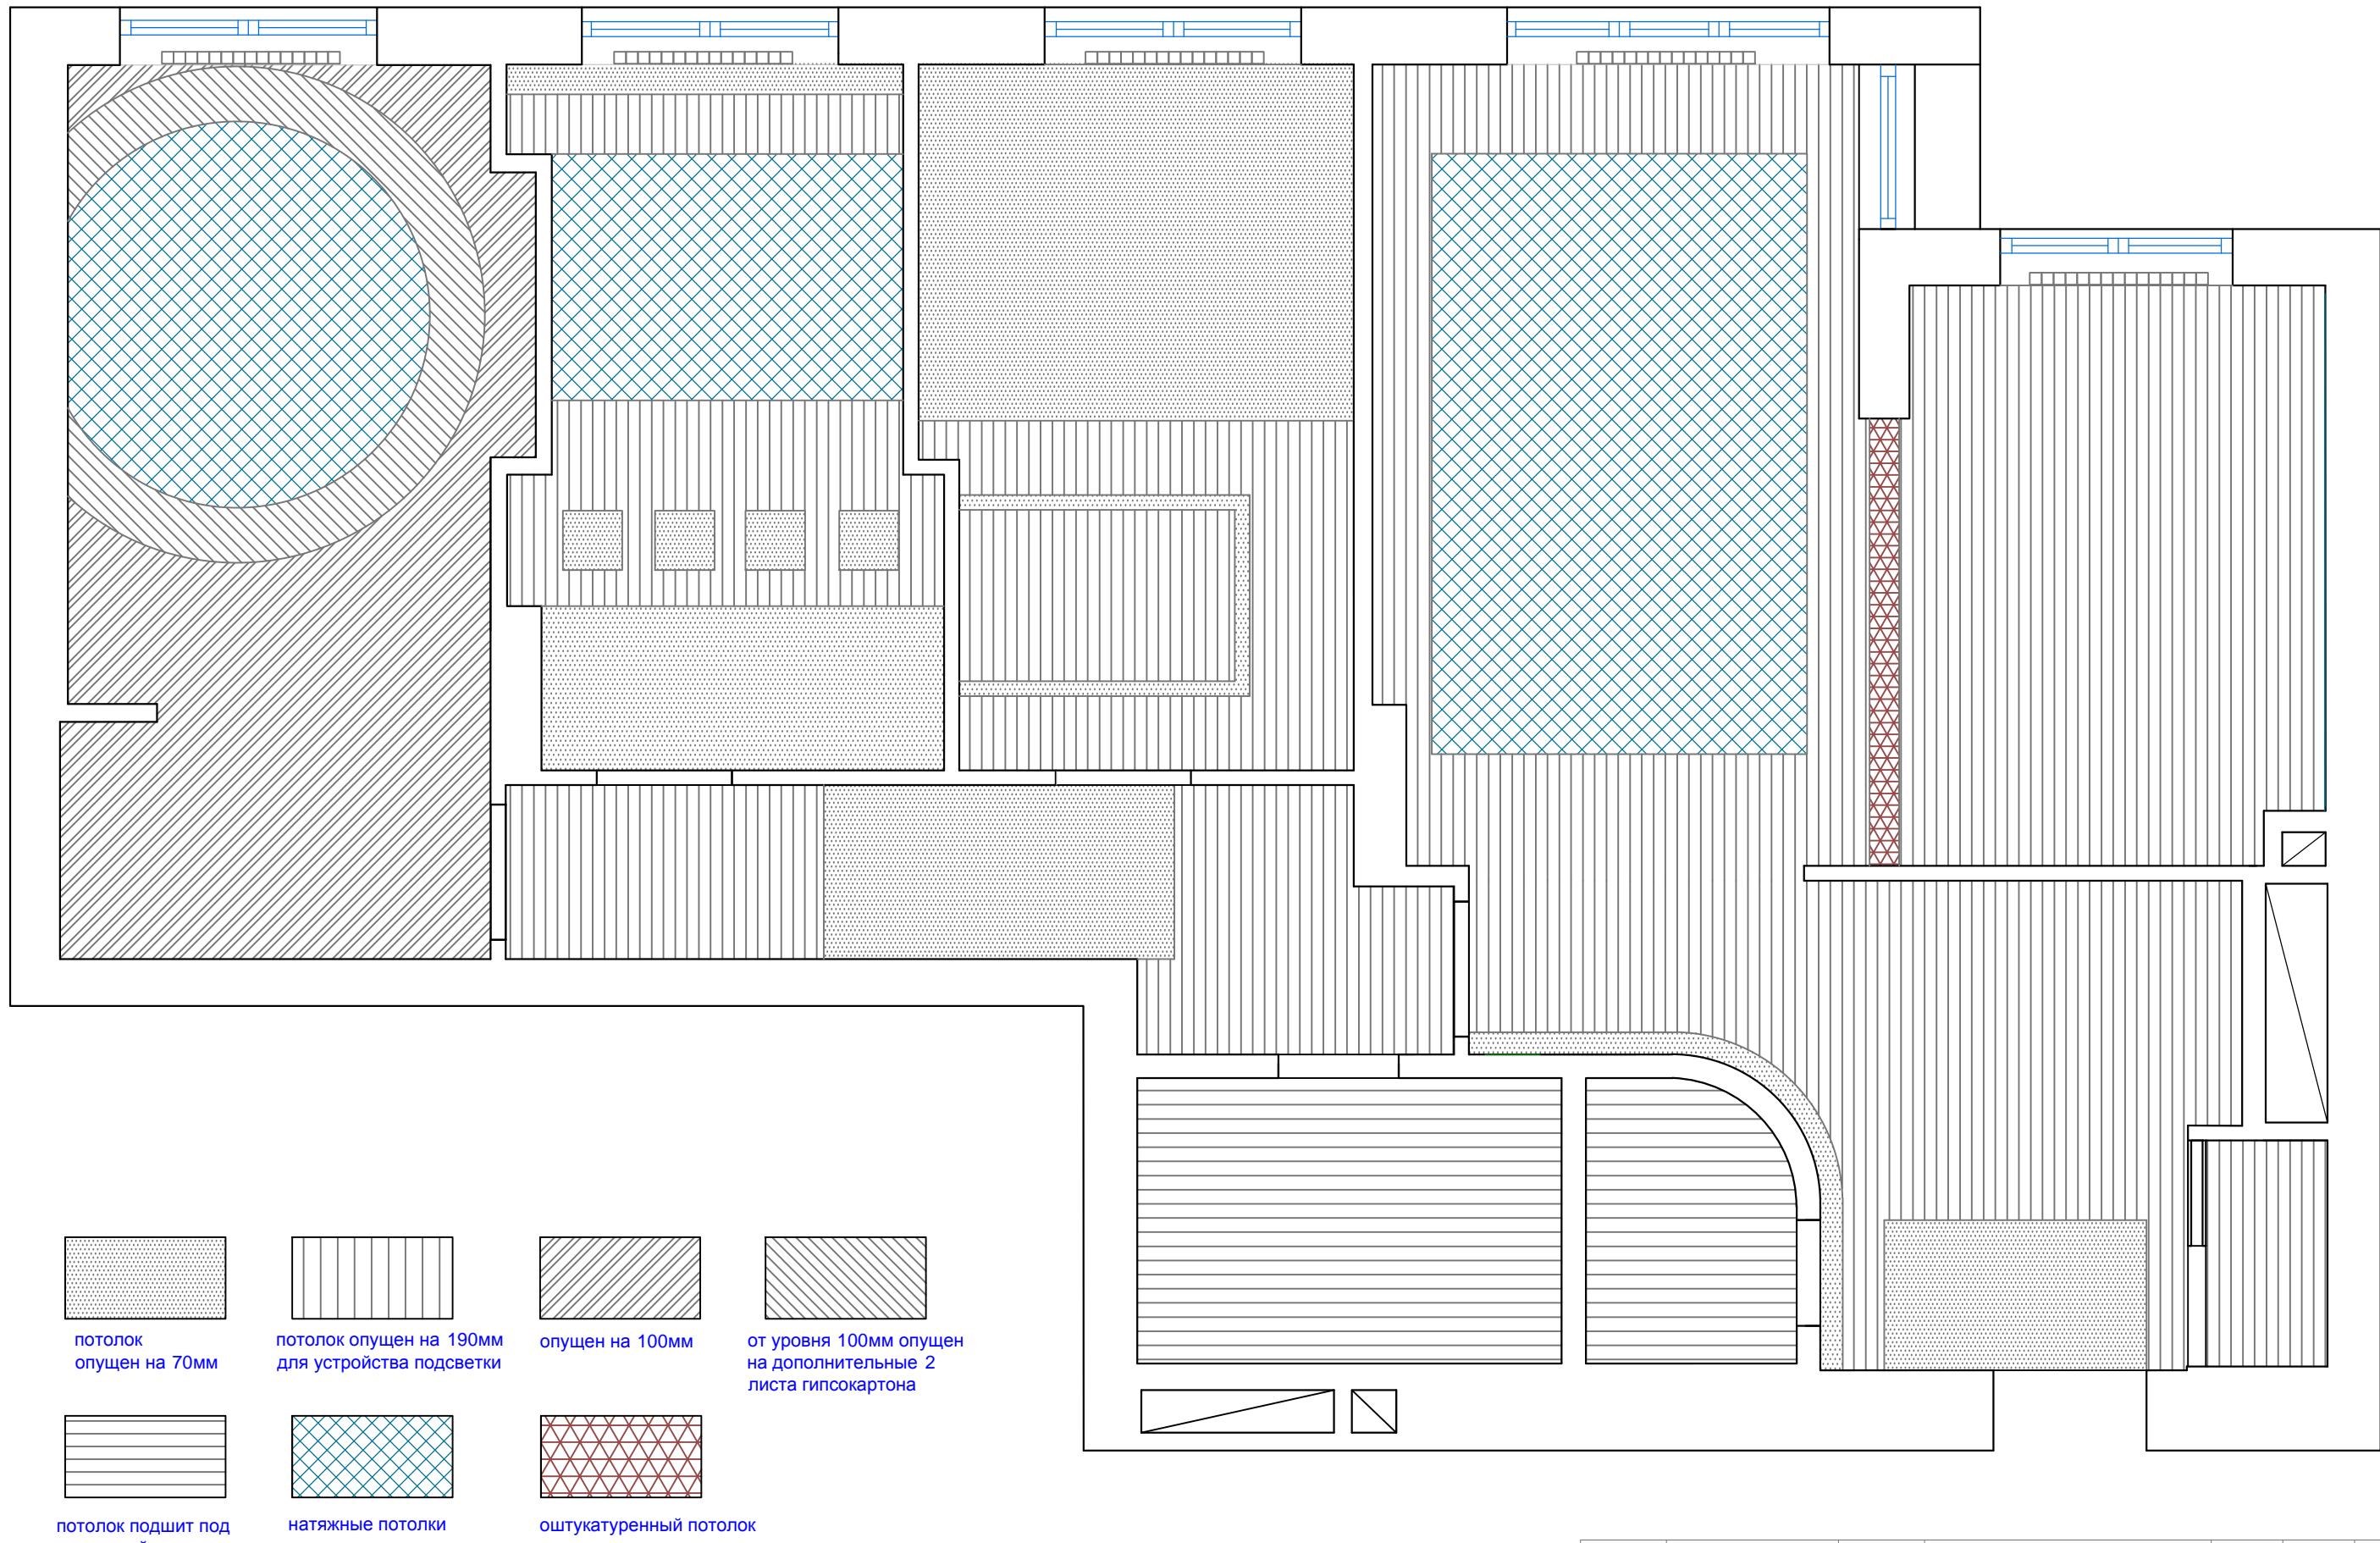


Заказч.			План потолков. 1.	Стадия	Лист	Листов
Архит.				P		
Дата		Подп.				
Исполн.						

План потолков.2.

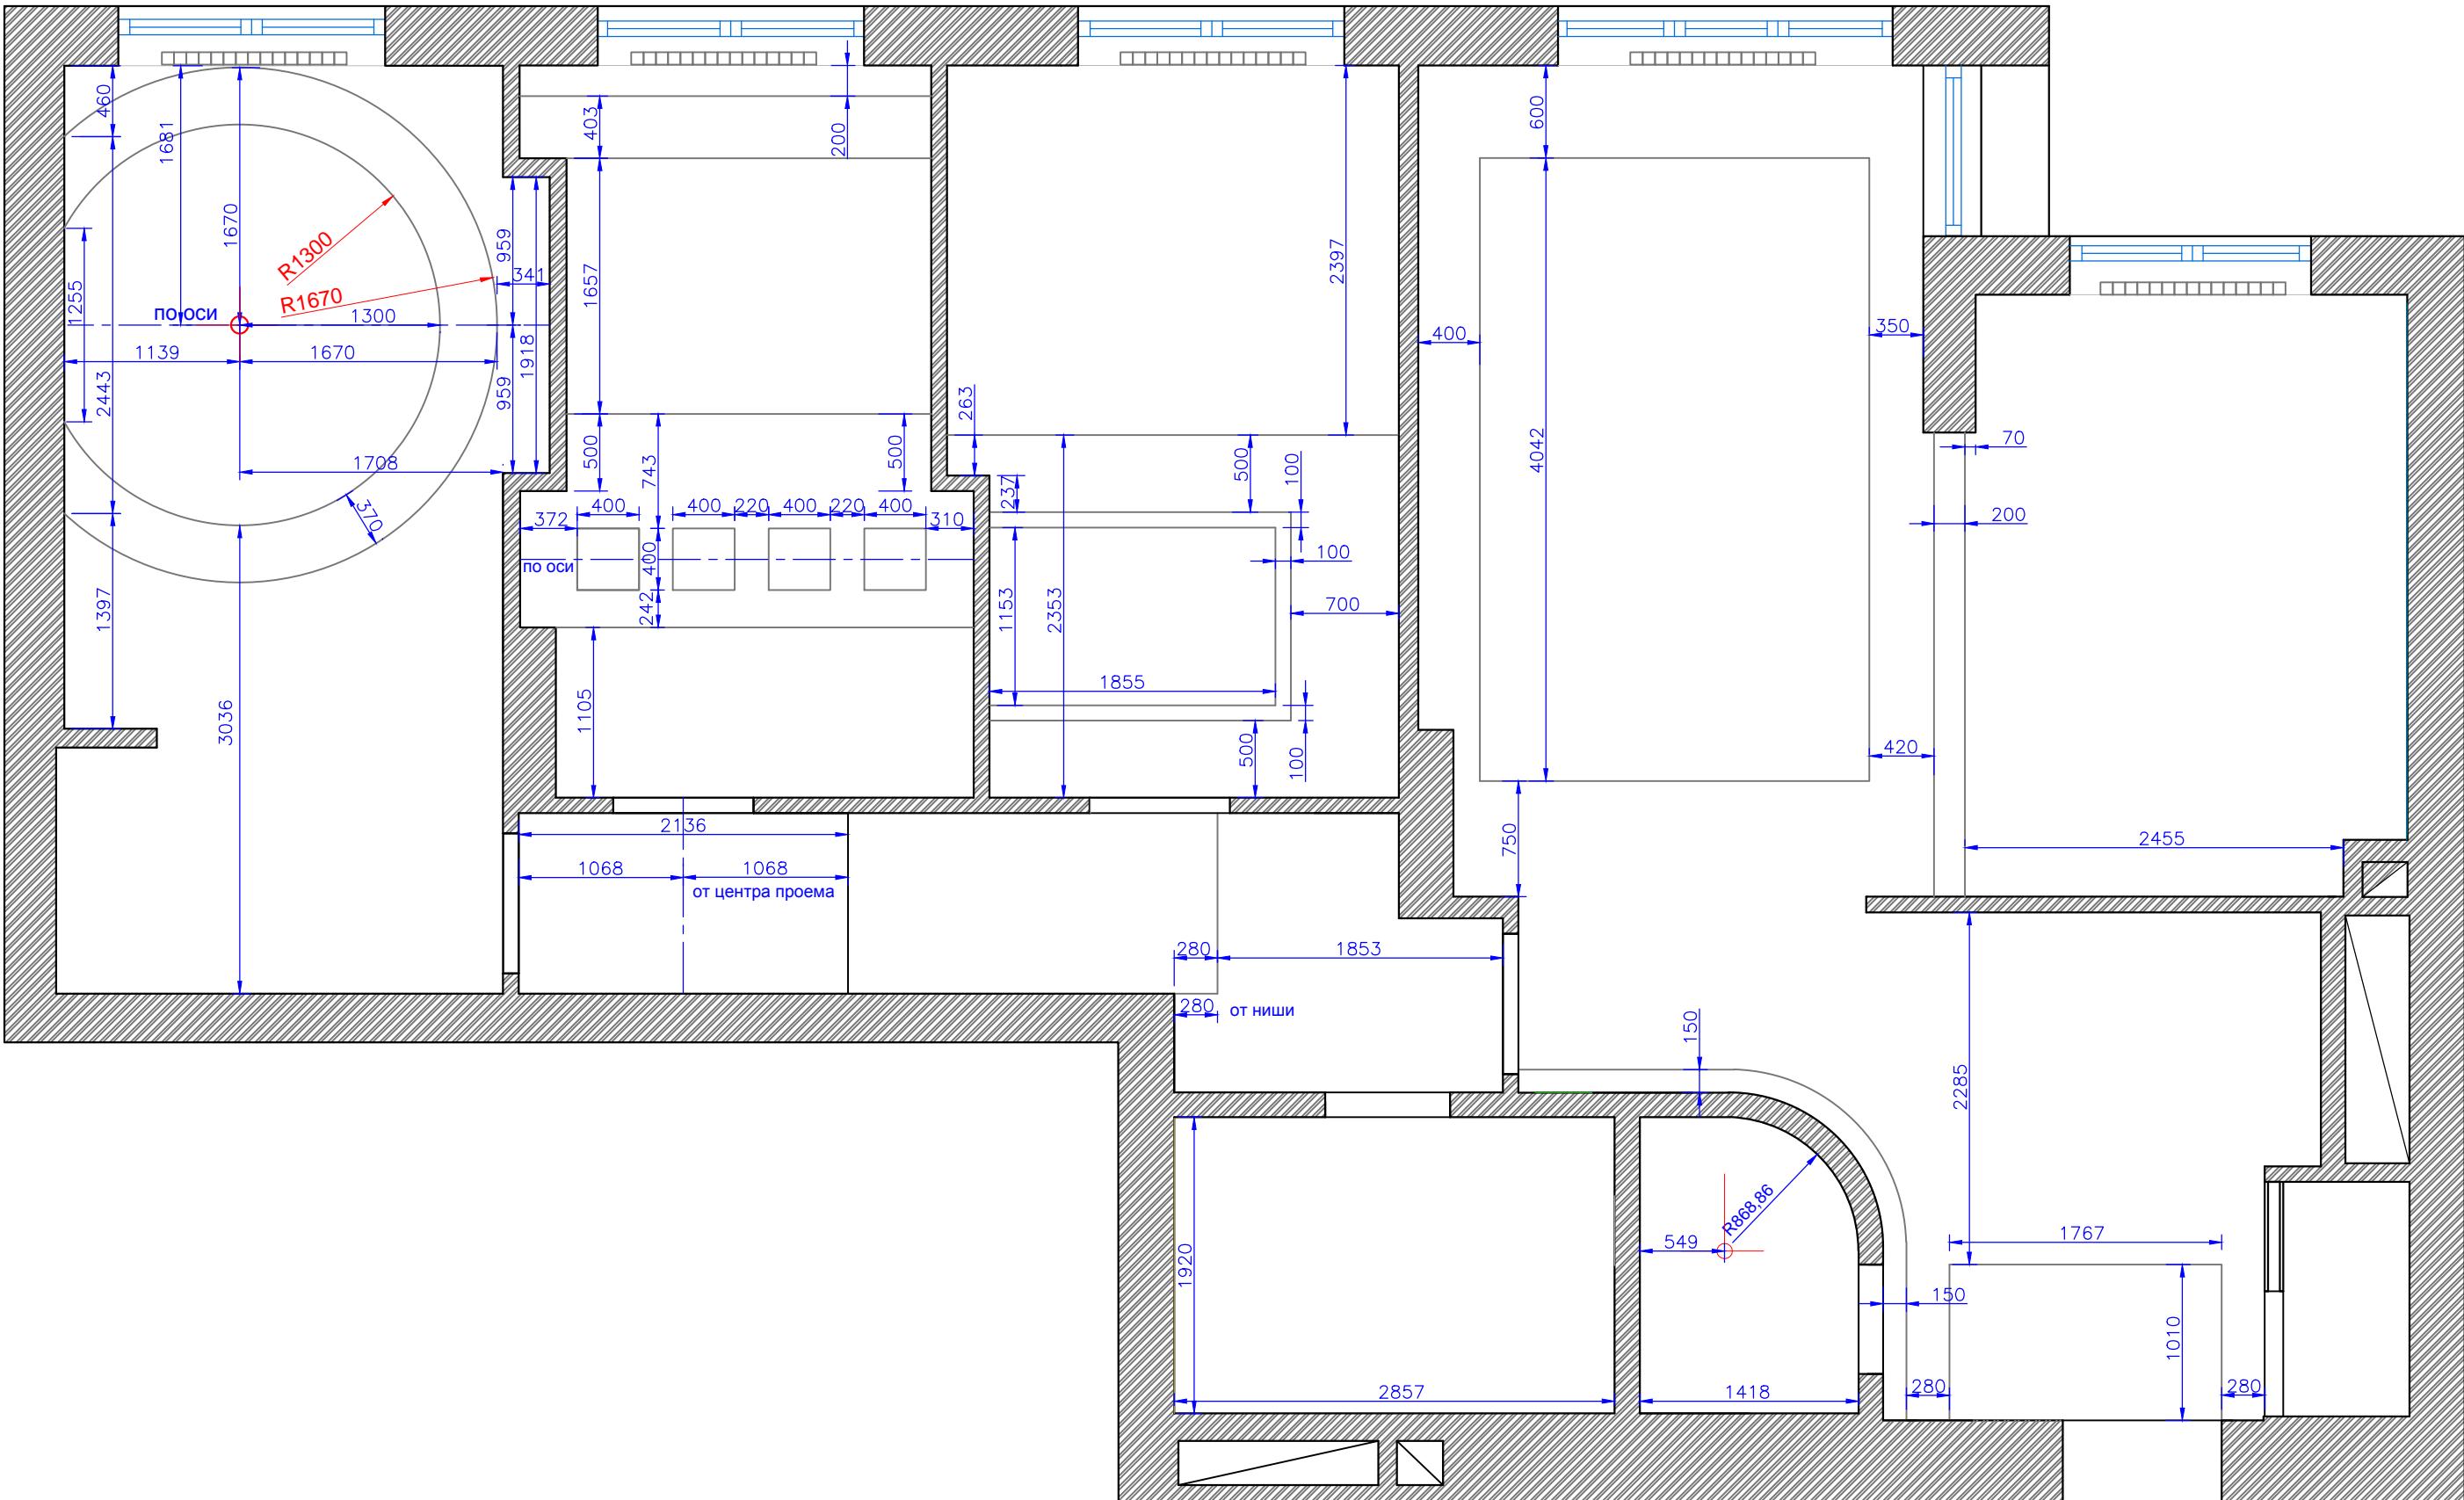


Заказч.			План потолков. 2.	Стадия	Лист	Листов
Архит.				Р	9	15
Дата		Подп.				
Исполн.						

Схема освещения без привязки размеров.

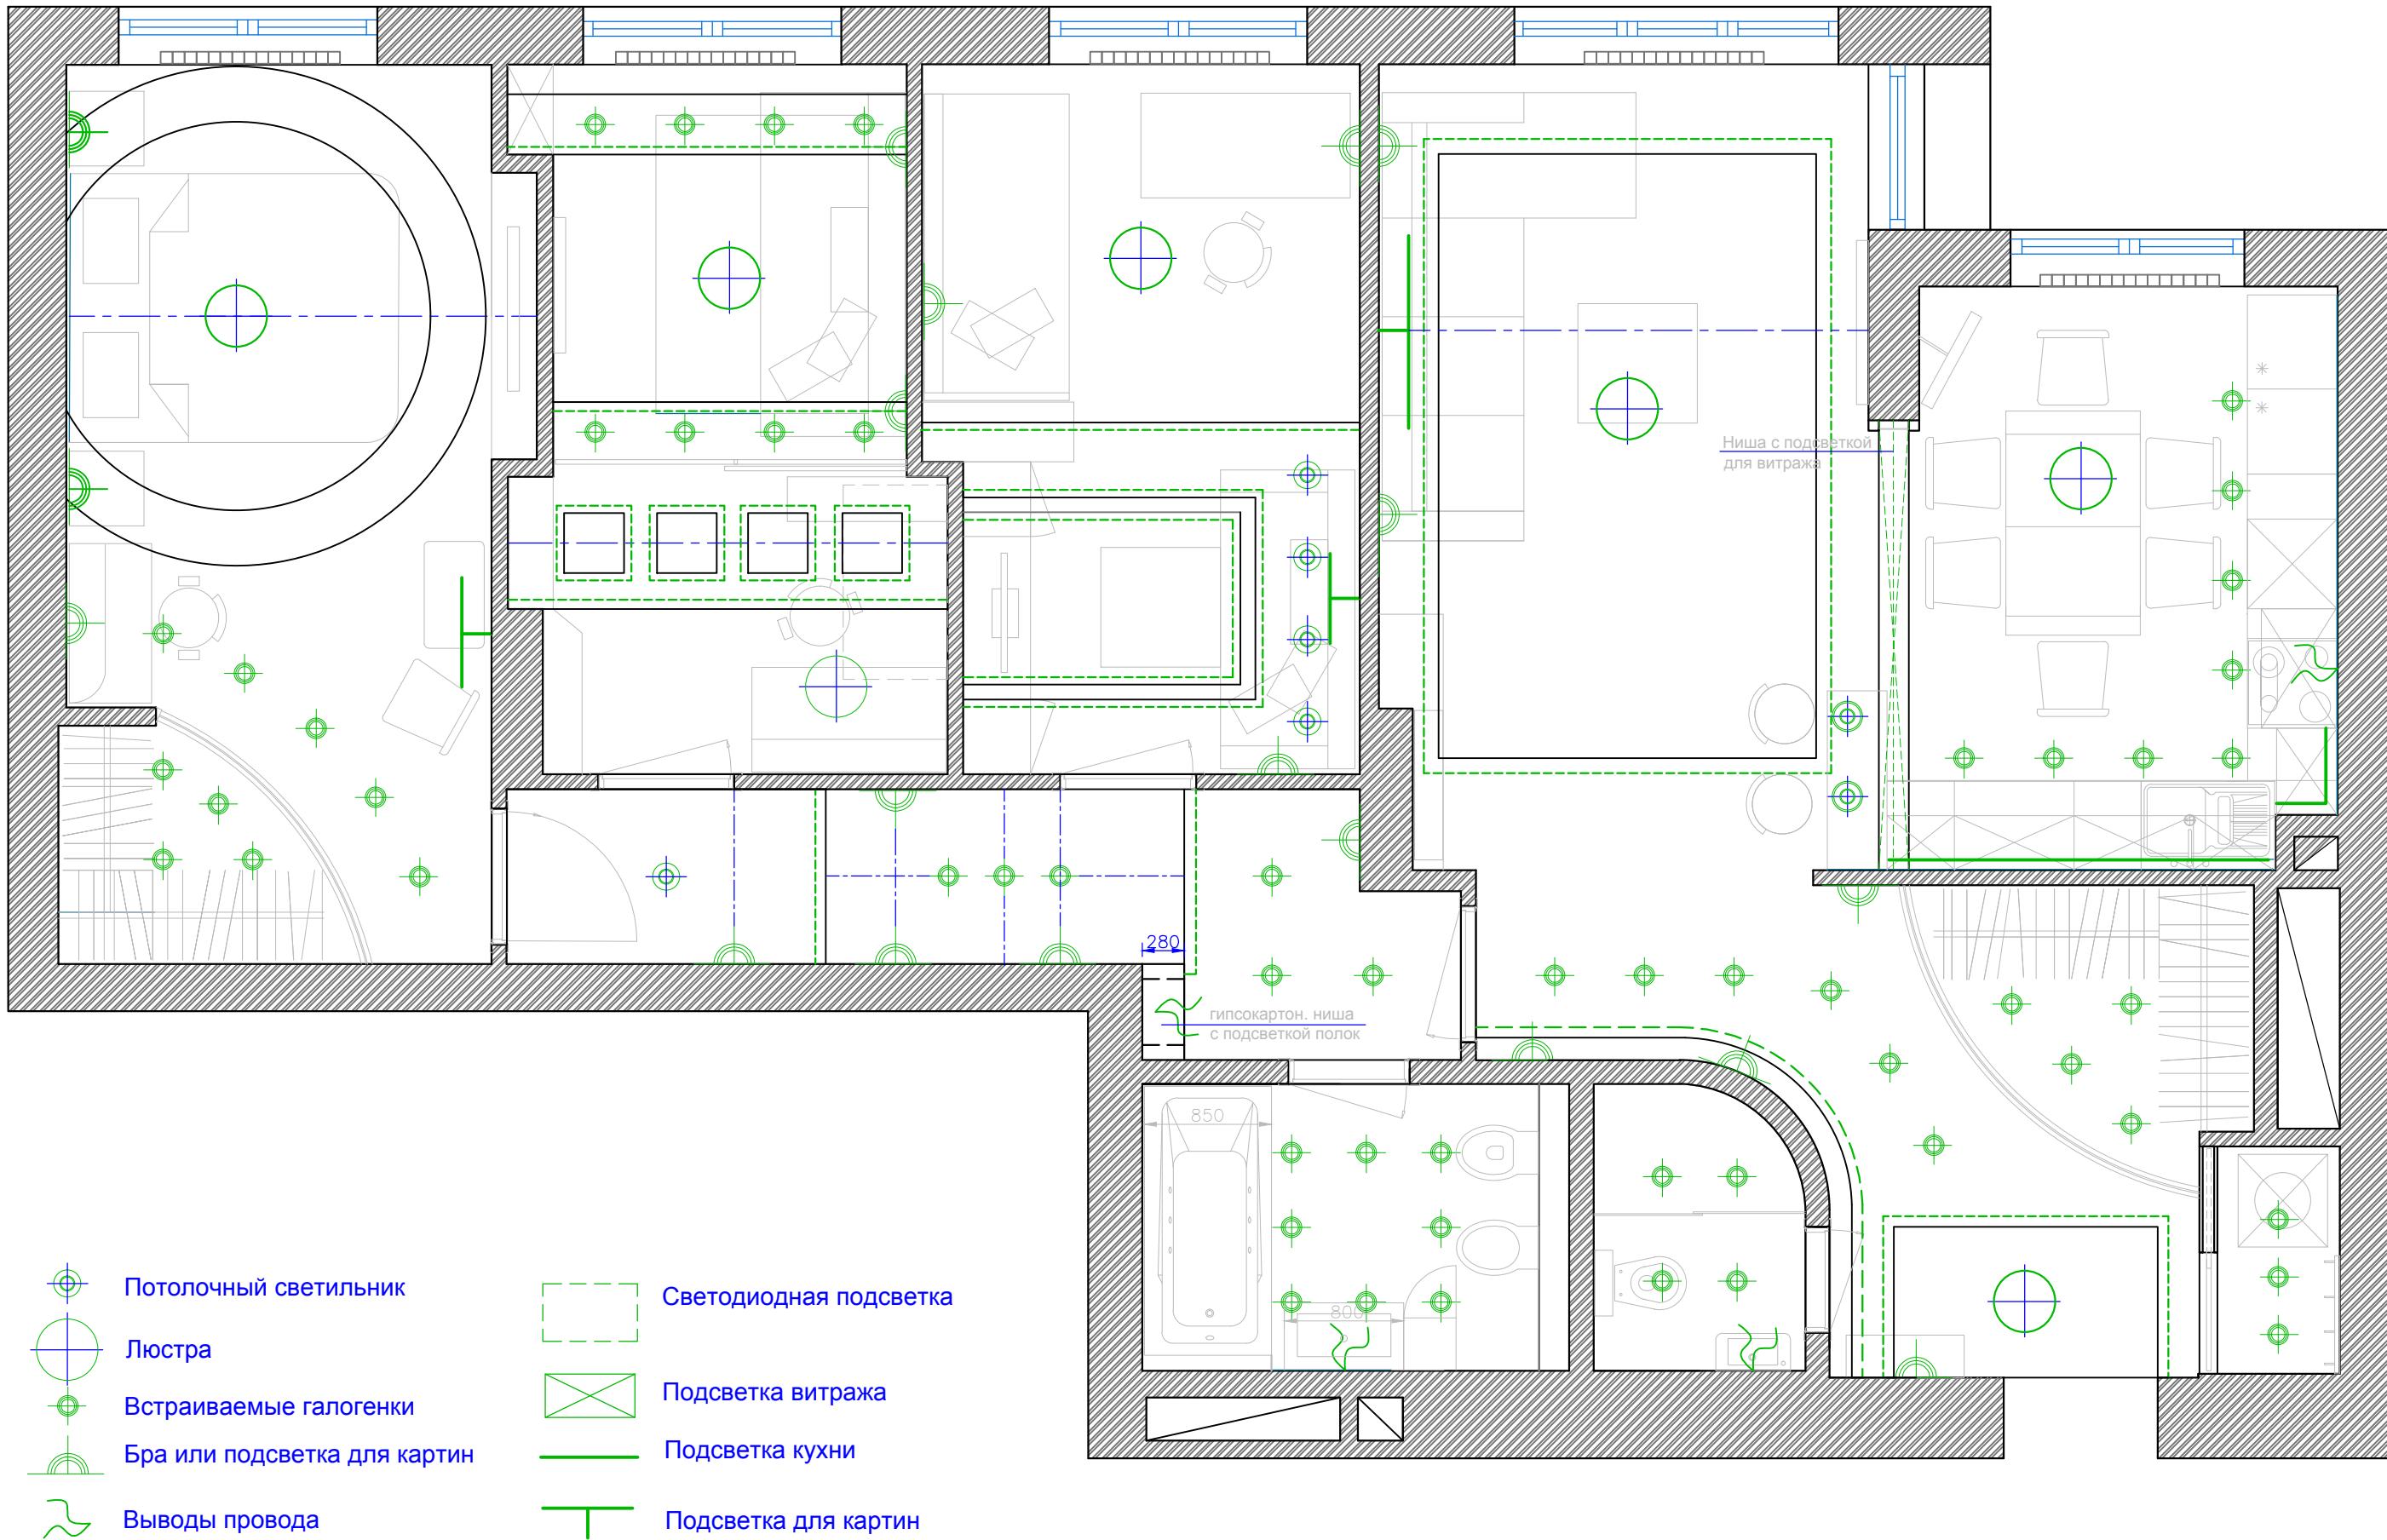


Заказч.	Архит.	План освещения	Стадия	Лист	Листов
			P	10	15
Дата		Подп.			
Исполн.					

Схема расстановки светильников .

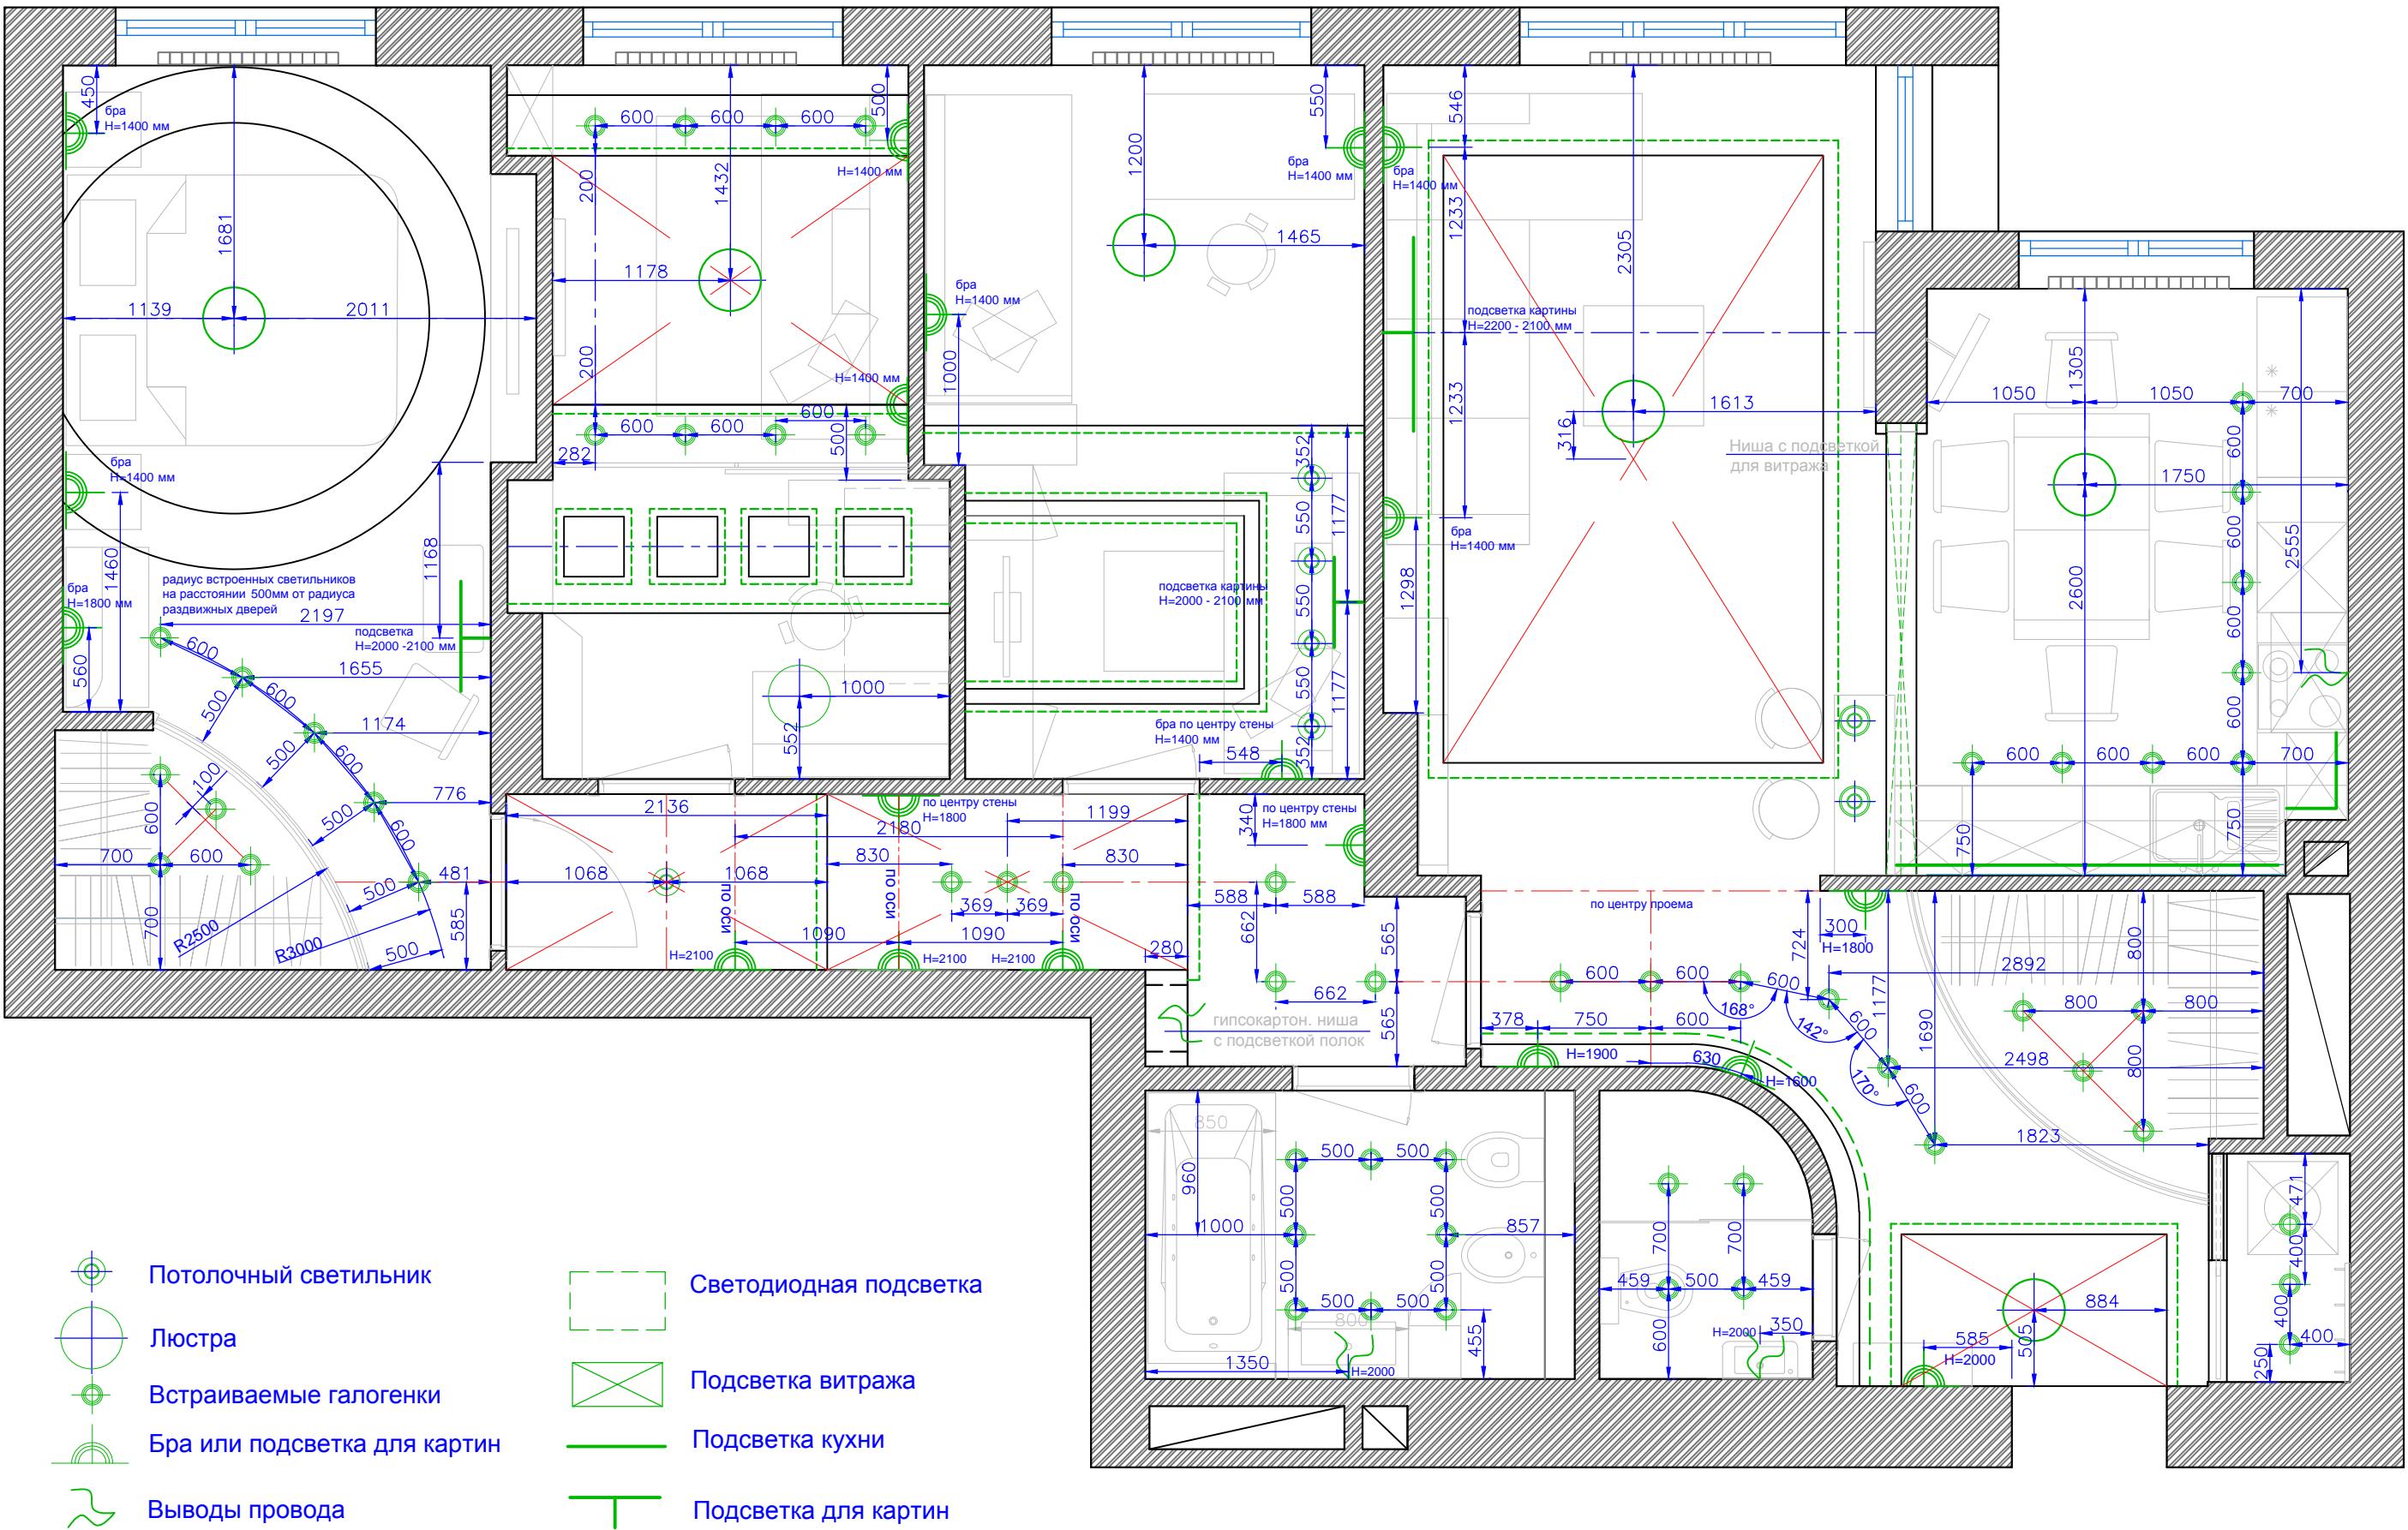


Заказч.			Схема расстановки светильников	Стадия	Лист	Листов
Архит.				Р	11	15
Дата		Подп.				
Исполн.						

Линейная схема освещения.

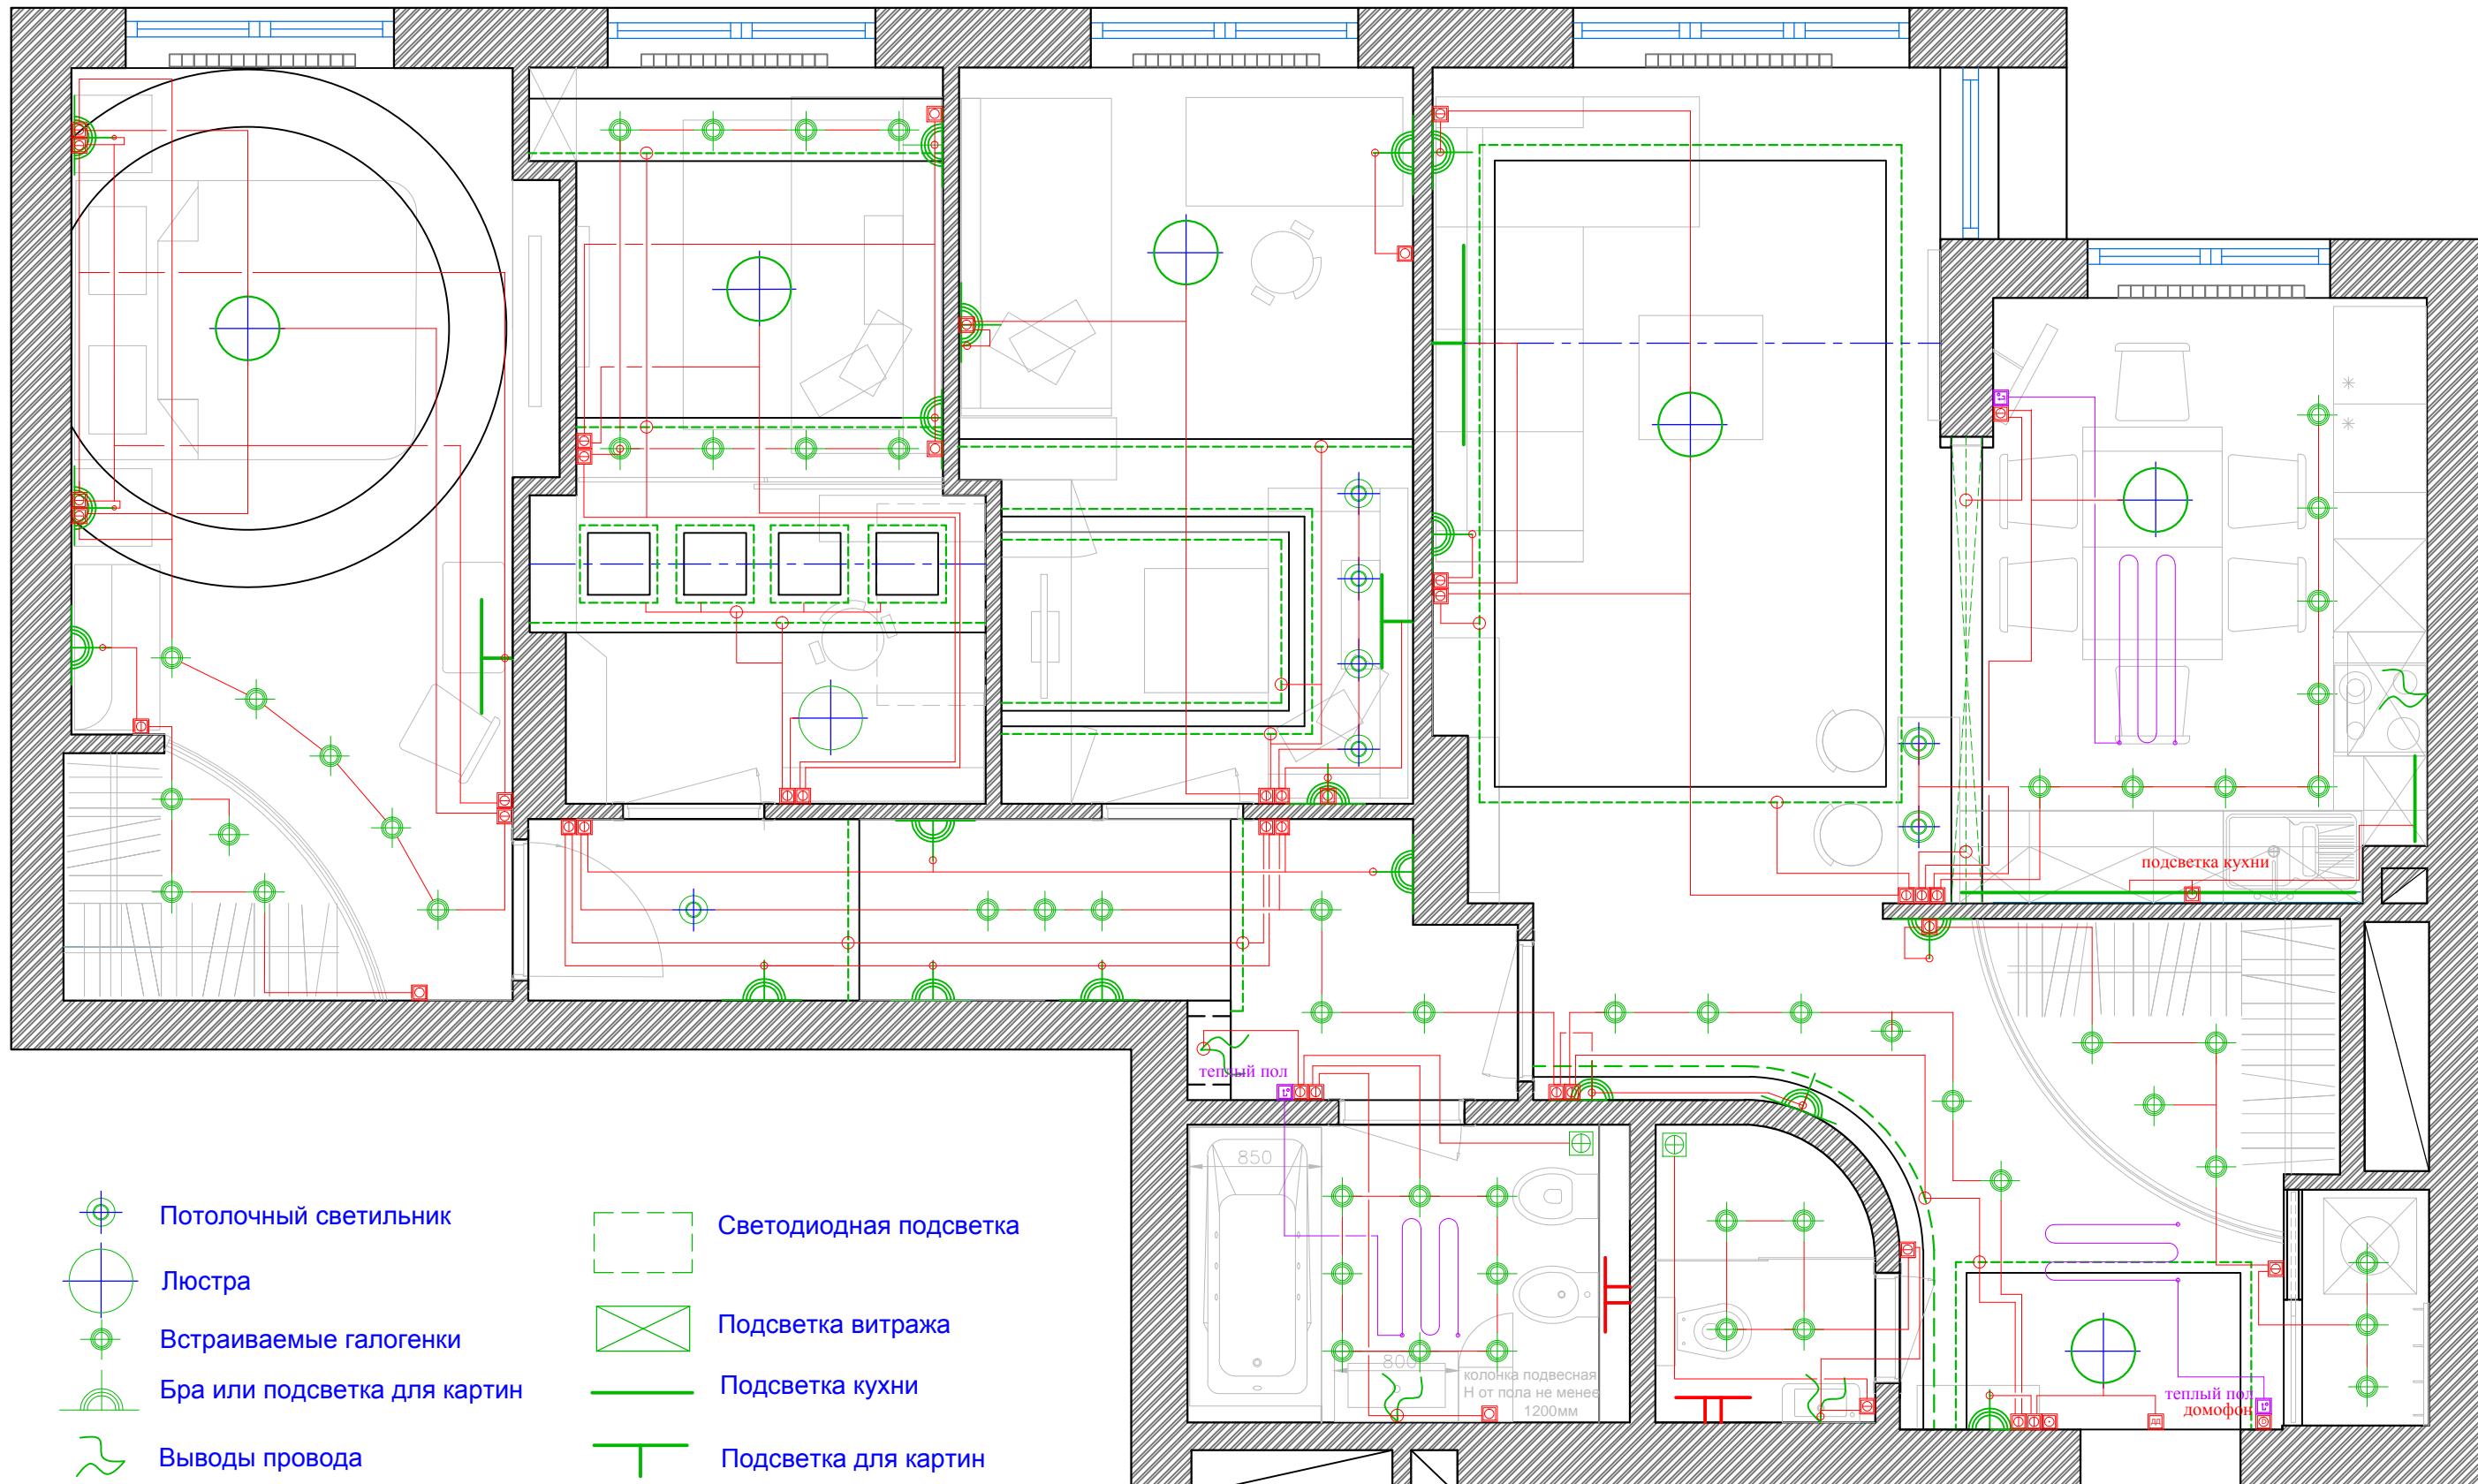

Заказч.	Архит.	Линейная схема освещения	Стадия	Лист	Листов
			P	12	15
Дата		Подп.			
Исполн.					

Схема расстановки выключателей.

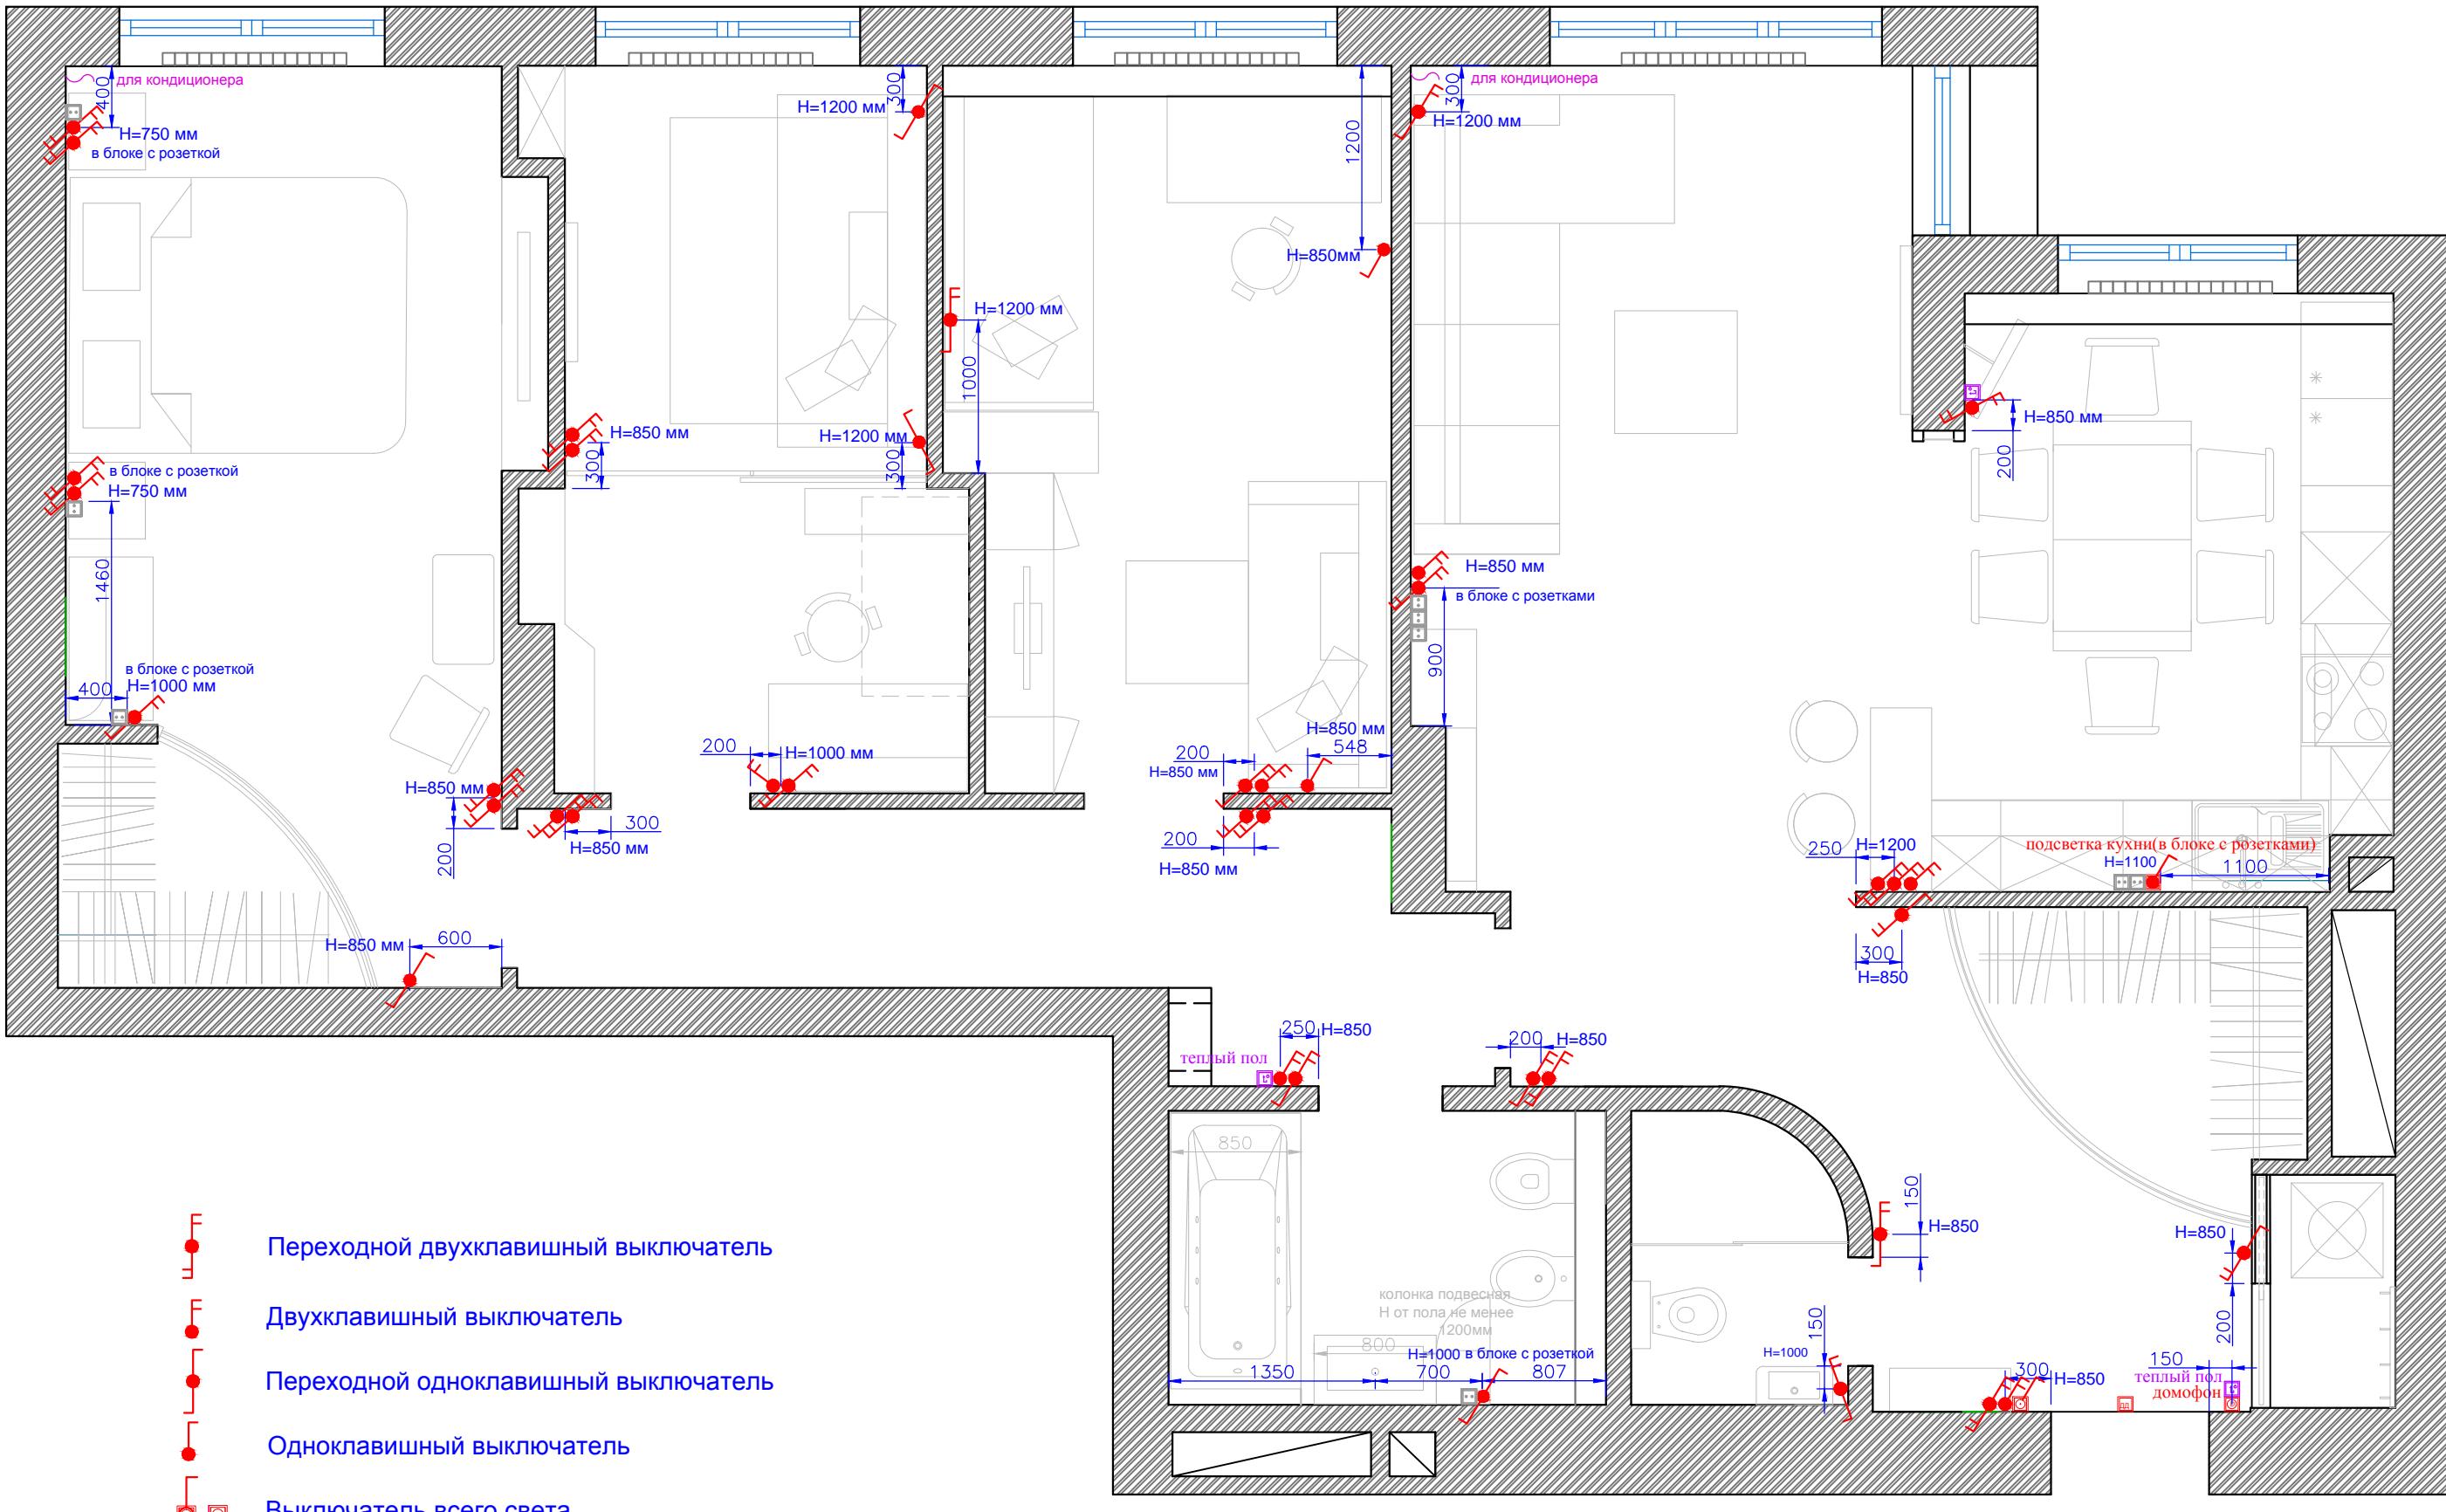

Переходной двухклавишный выключатель

Двухклавишный выключатель

Переходной одноклавишный выключатель

Одноклавишный выключатель


 Выключатель всего света

Датчик движения

Теплый пол


Заказч.			Схема расстановки выключателей	Стадия	Лист	Листов
Архит.				Р	13	15
Дата		Подп.				
Исполн.						

Схема расстановки розеток.

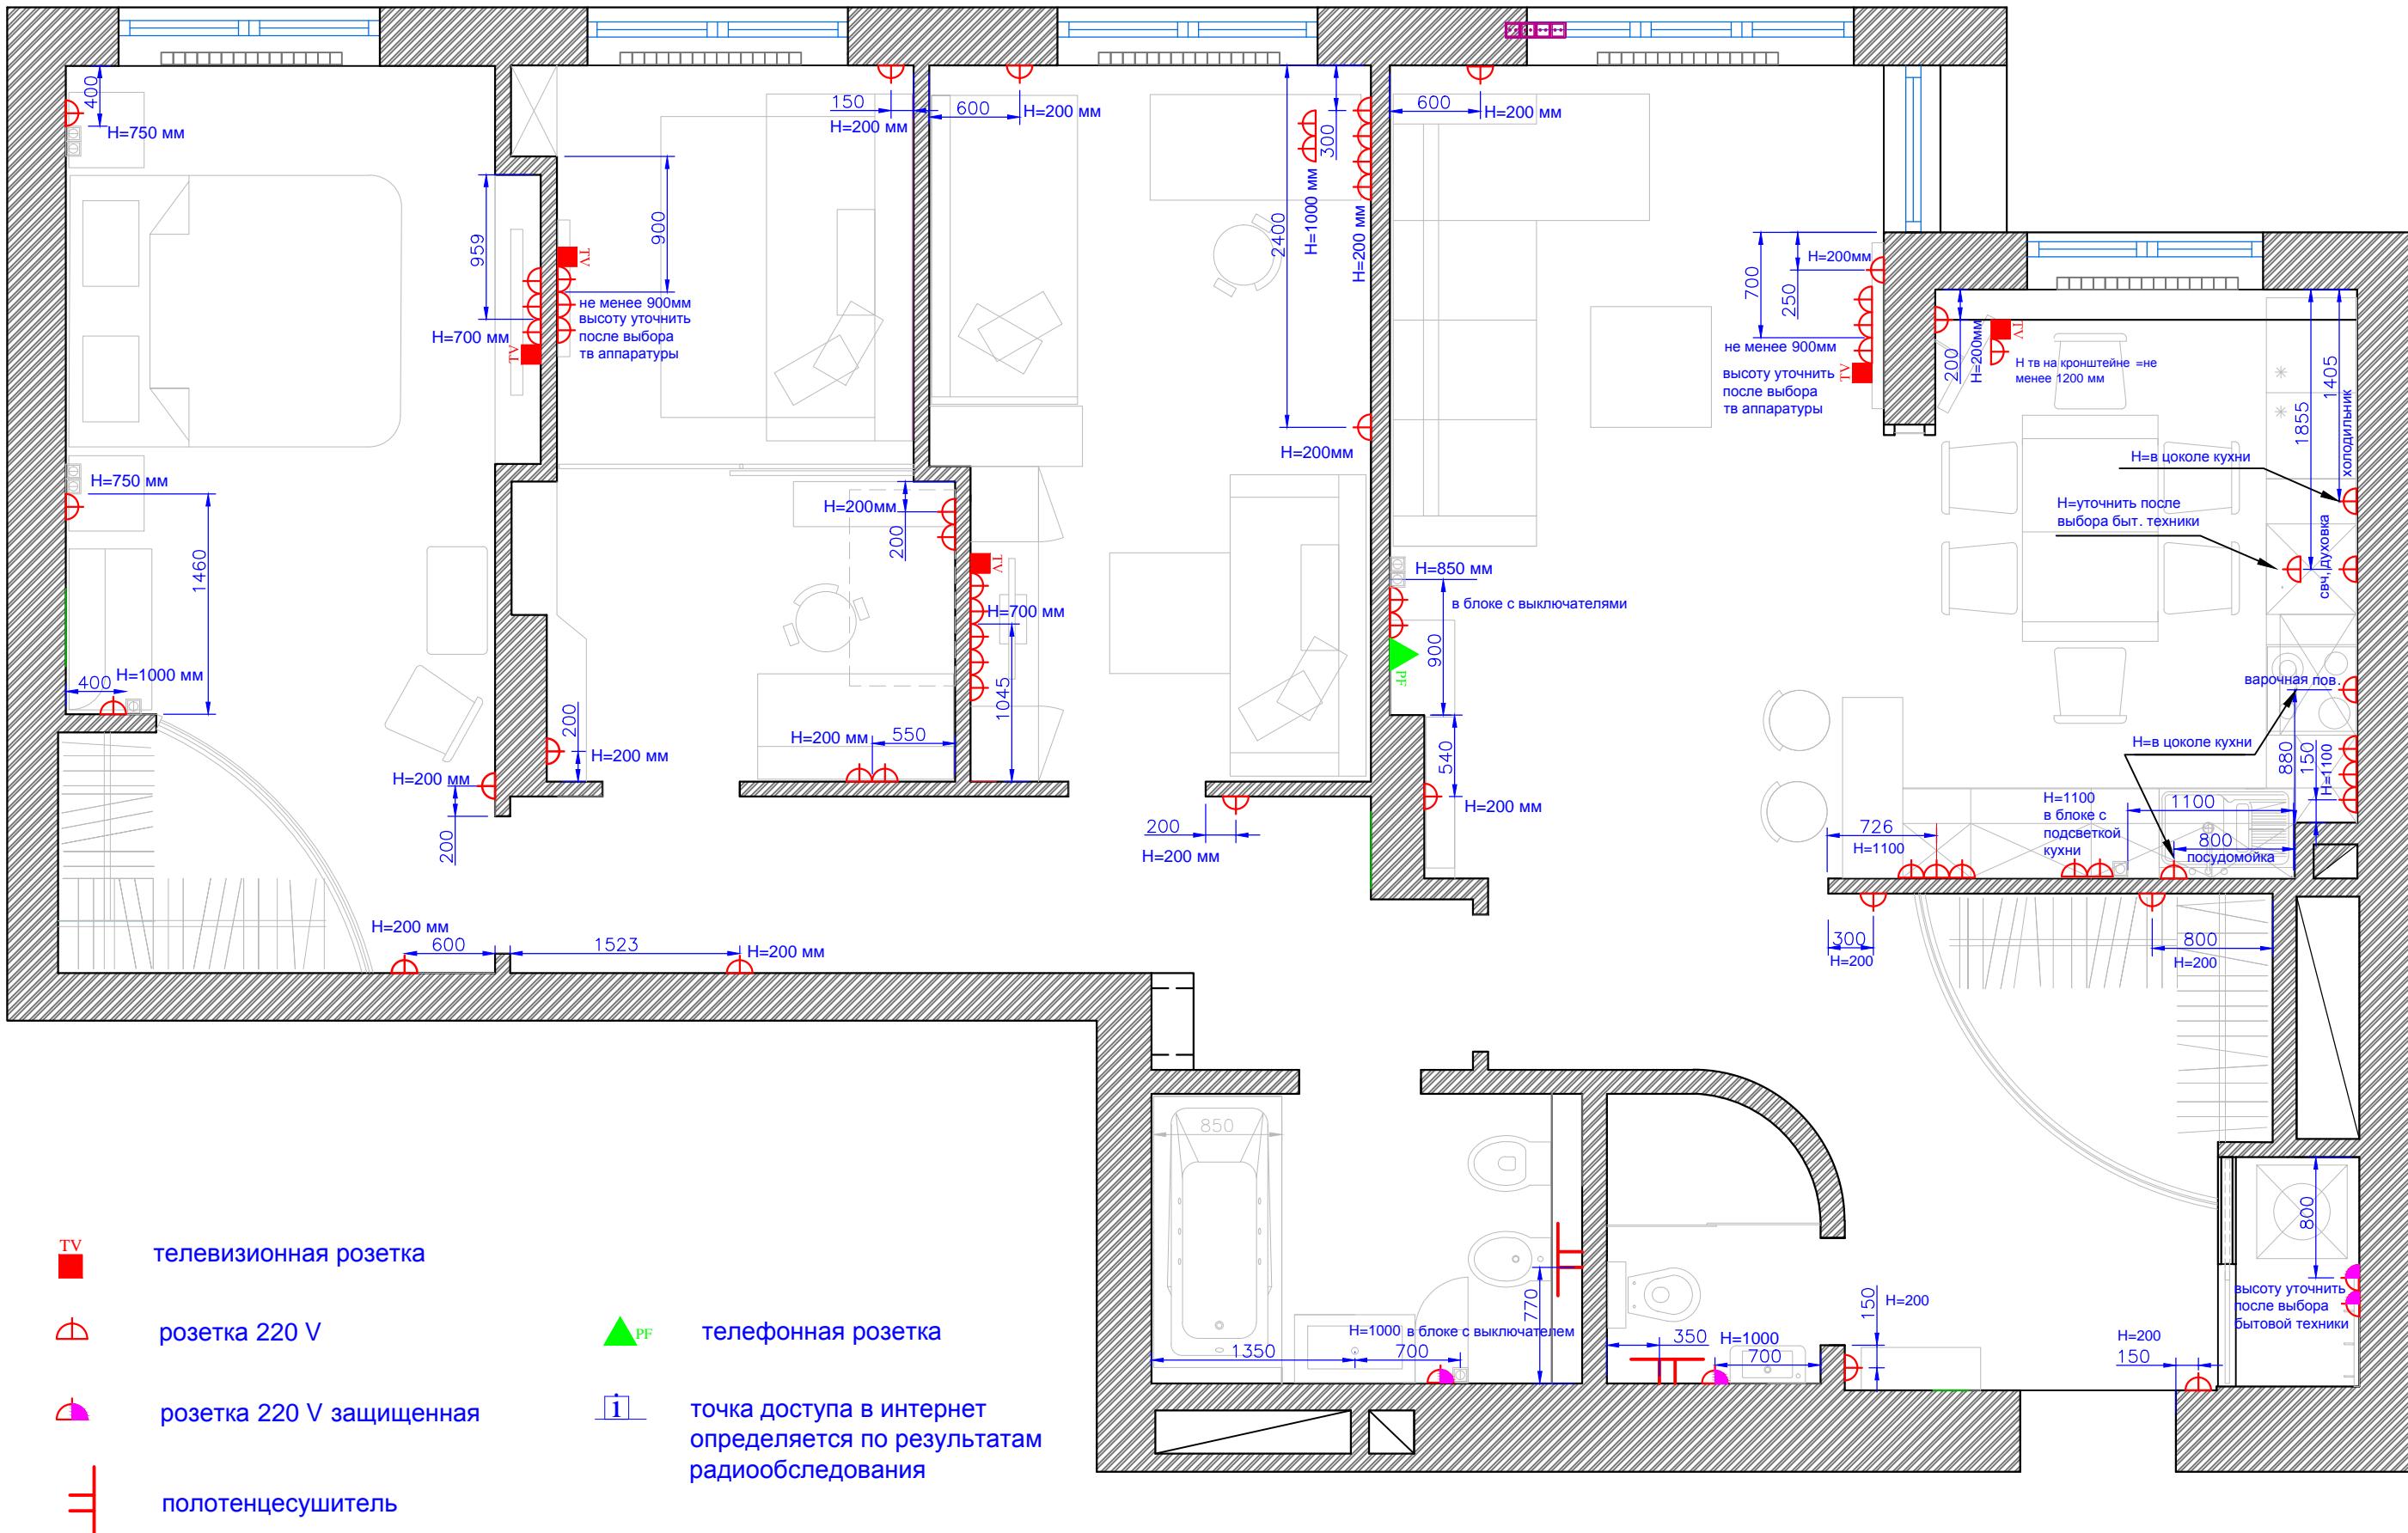


Заказч.			Схема расстановки розеток	Стадия	Лист	Листов
Архит.				<i>P</i>	14	15
Дата		<i>Подп.</i>				
Исполн.						

Устройство ниши в коридоре

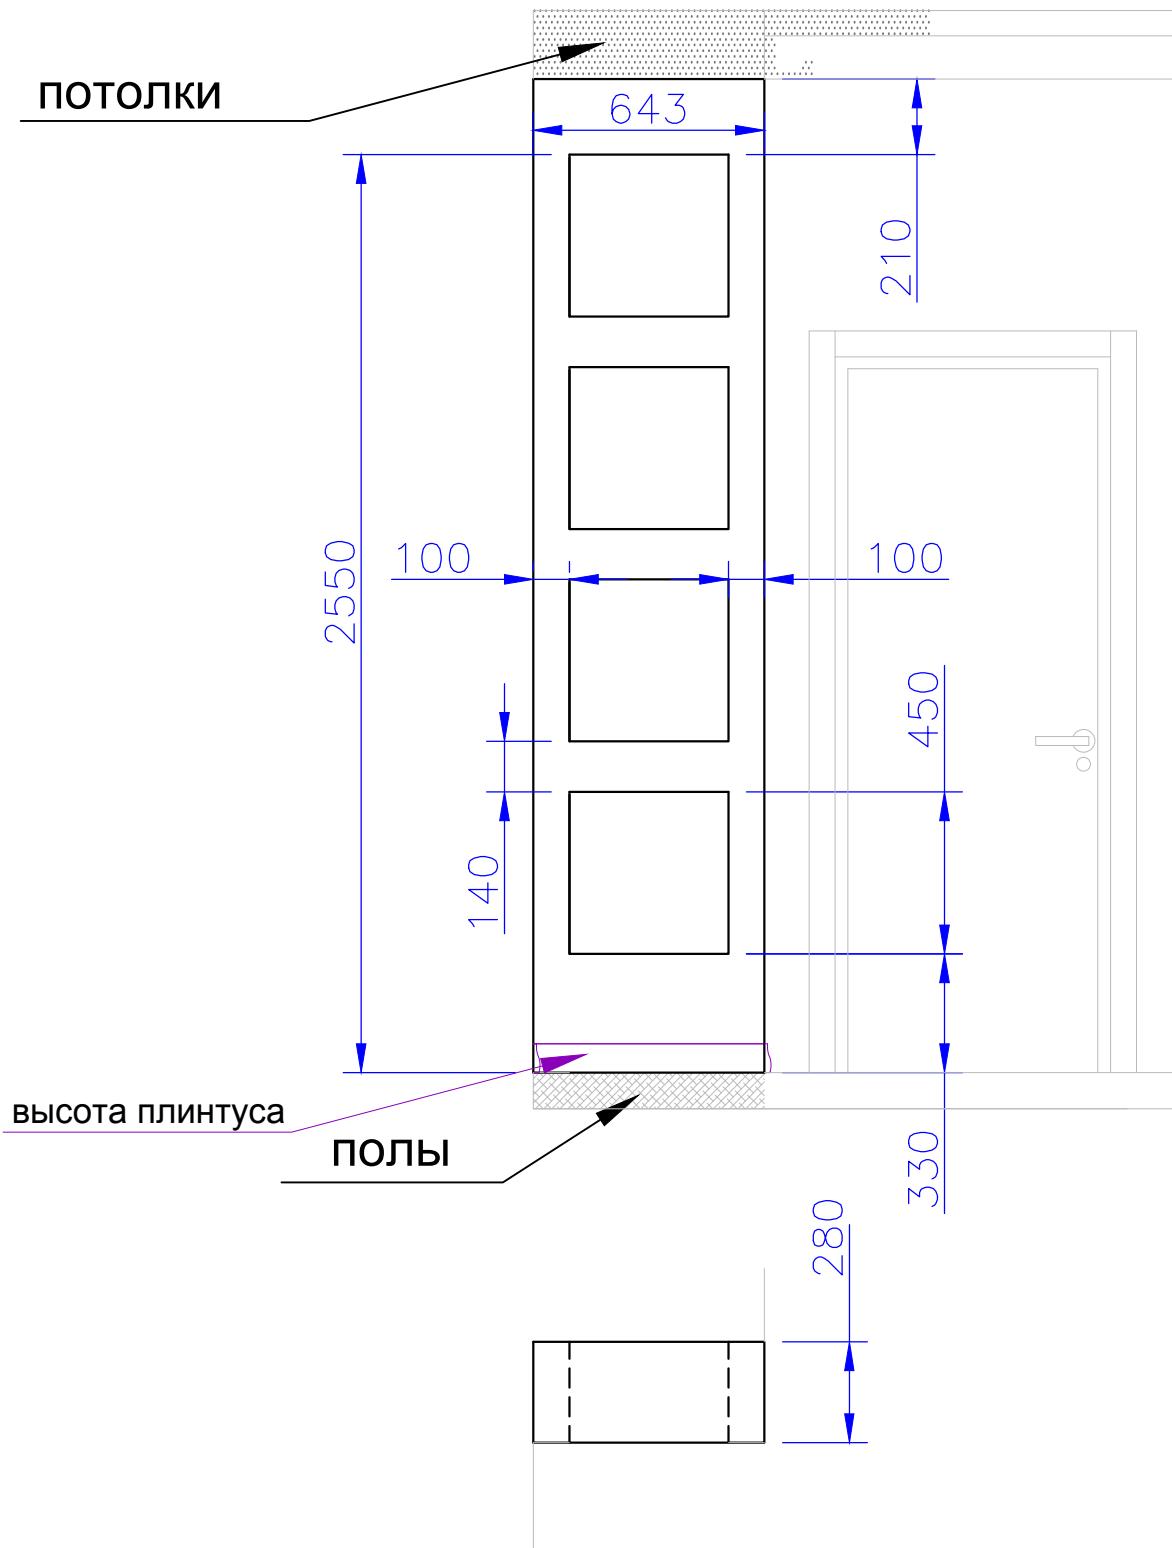


Устройство ниши для витража

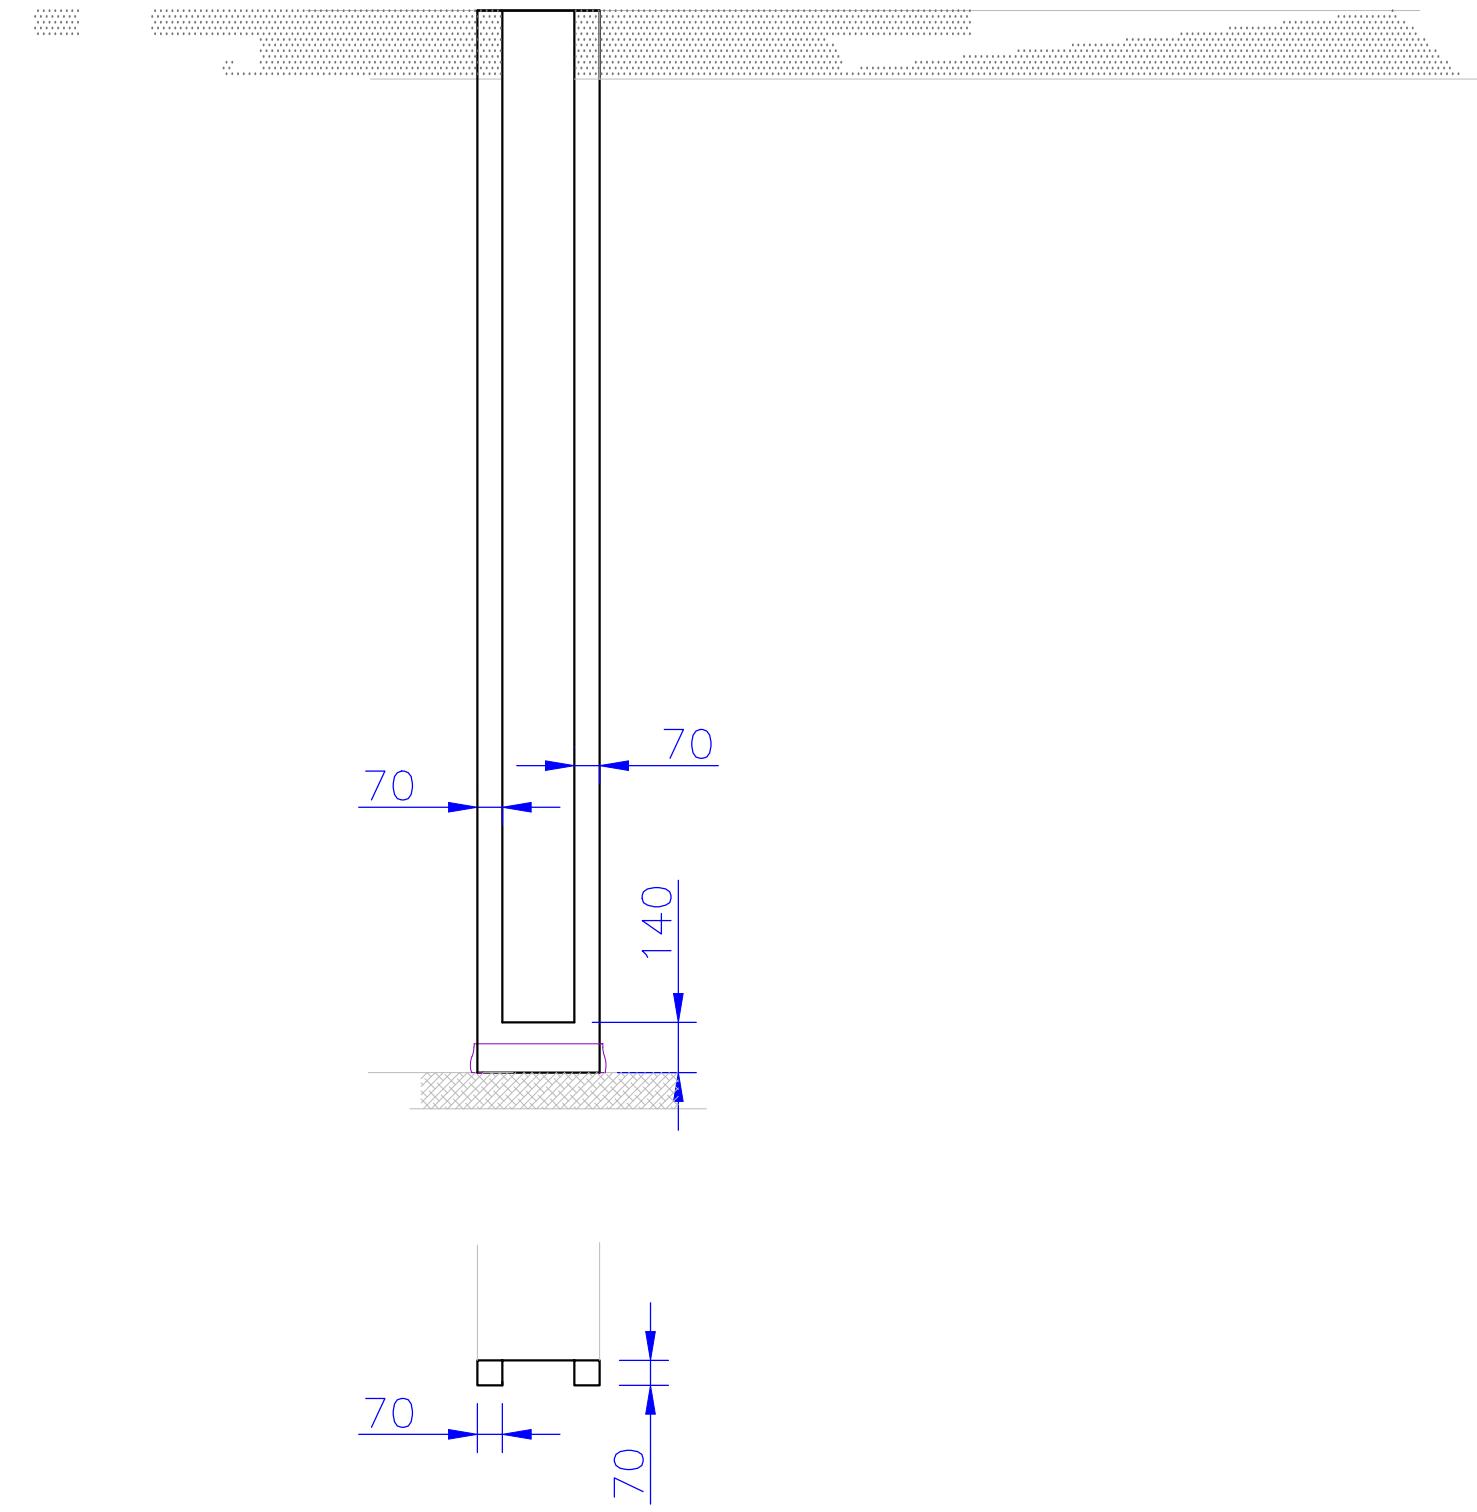


Заказч.			Устройство ниш	Стадия	Лист	Листов
Архит.				P	15	15
Дата		Подп.				
Исполн.						

Ведомость отделки квартиры

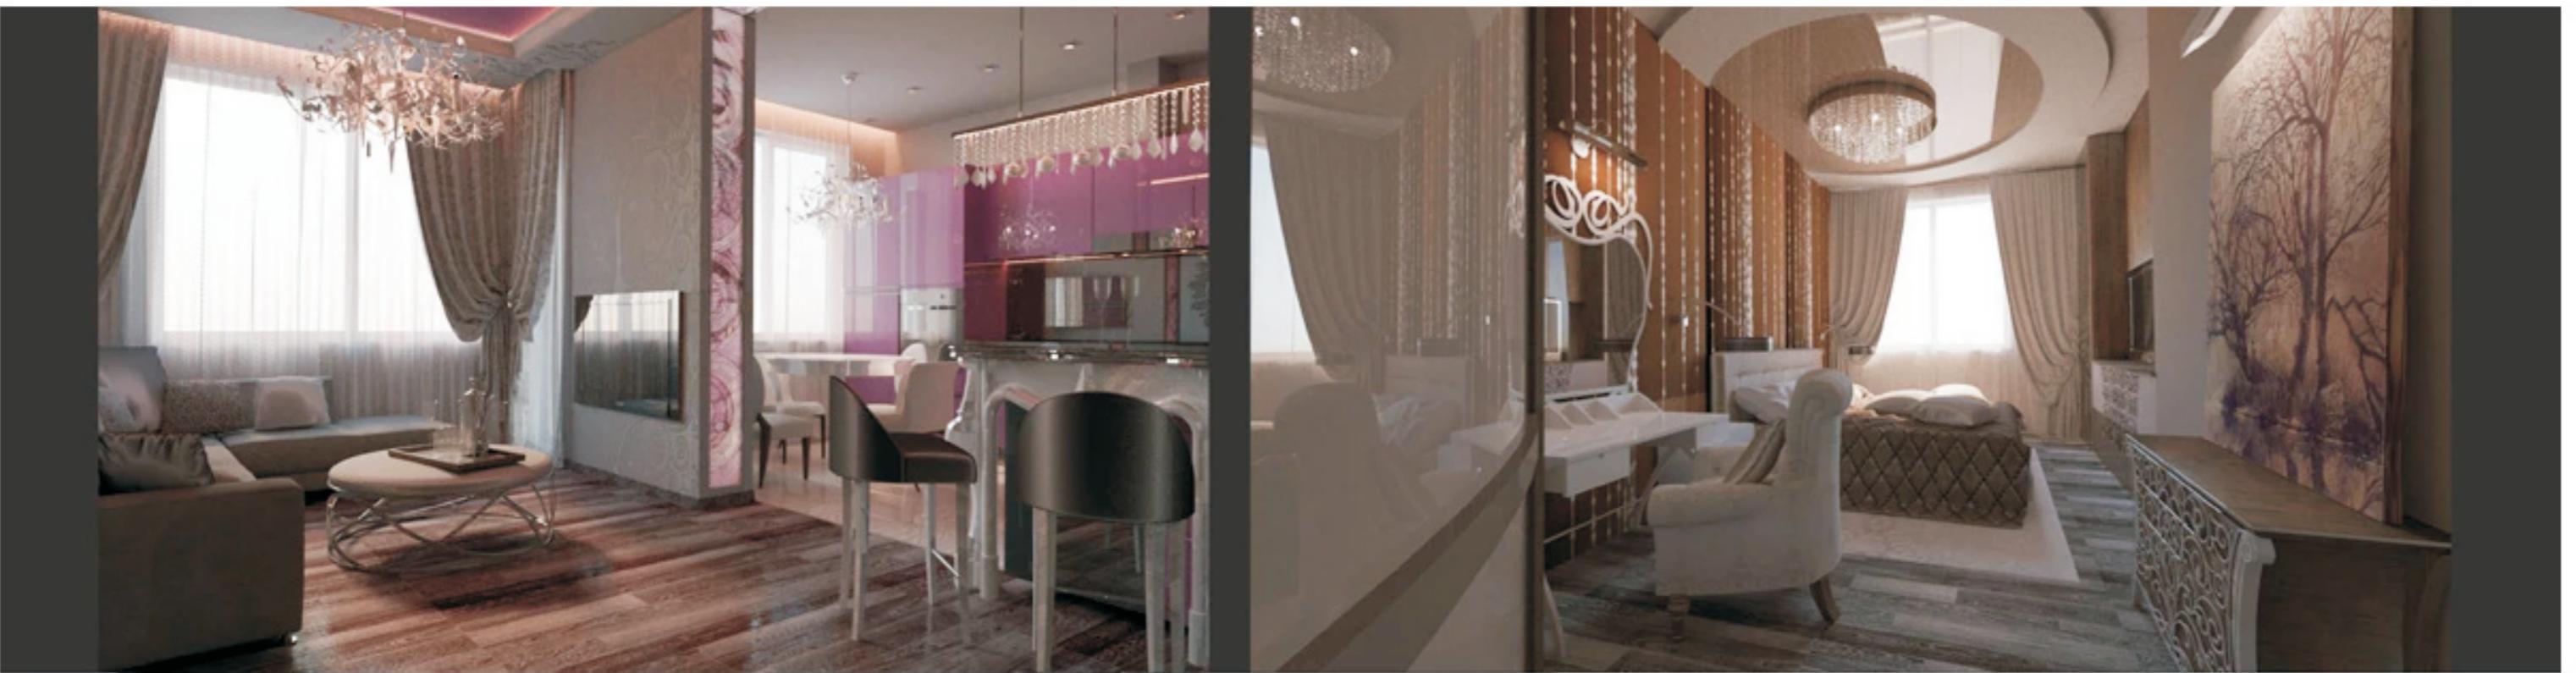

Дизайн-проект интерьера квартиры

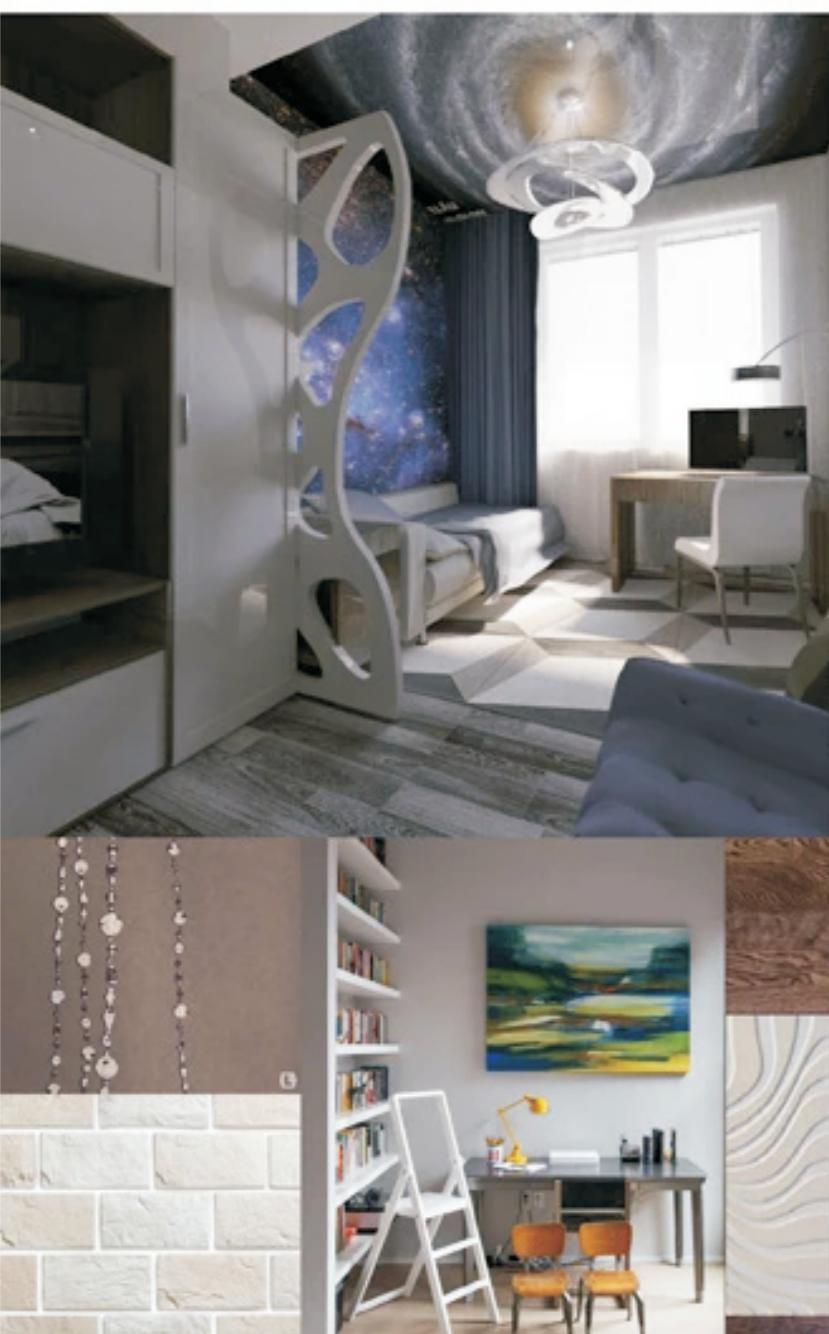


Автор проекта Грановская О.Б.



В составе:

Обмерочный чертеж	1 л.
План демонтажа перегородок	1 л.
План монтажа перегородок	2 л.
План расстановки мебели и сантехники	2 л.
План полов	1 л.
План потолков	2 л.
Схема освещения	1 л.
Схема расстановки светильников	1 л.
Линейная схема освещения	1 л.
Схема расстановки выключателей	1 л.
Схема расстановки розеток	1 л.
Устройство декоративных ниш	1 л.
Ведомость отделки	1 л.

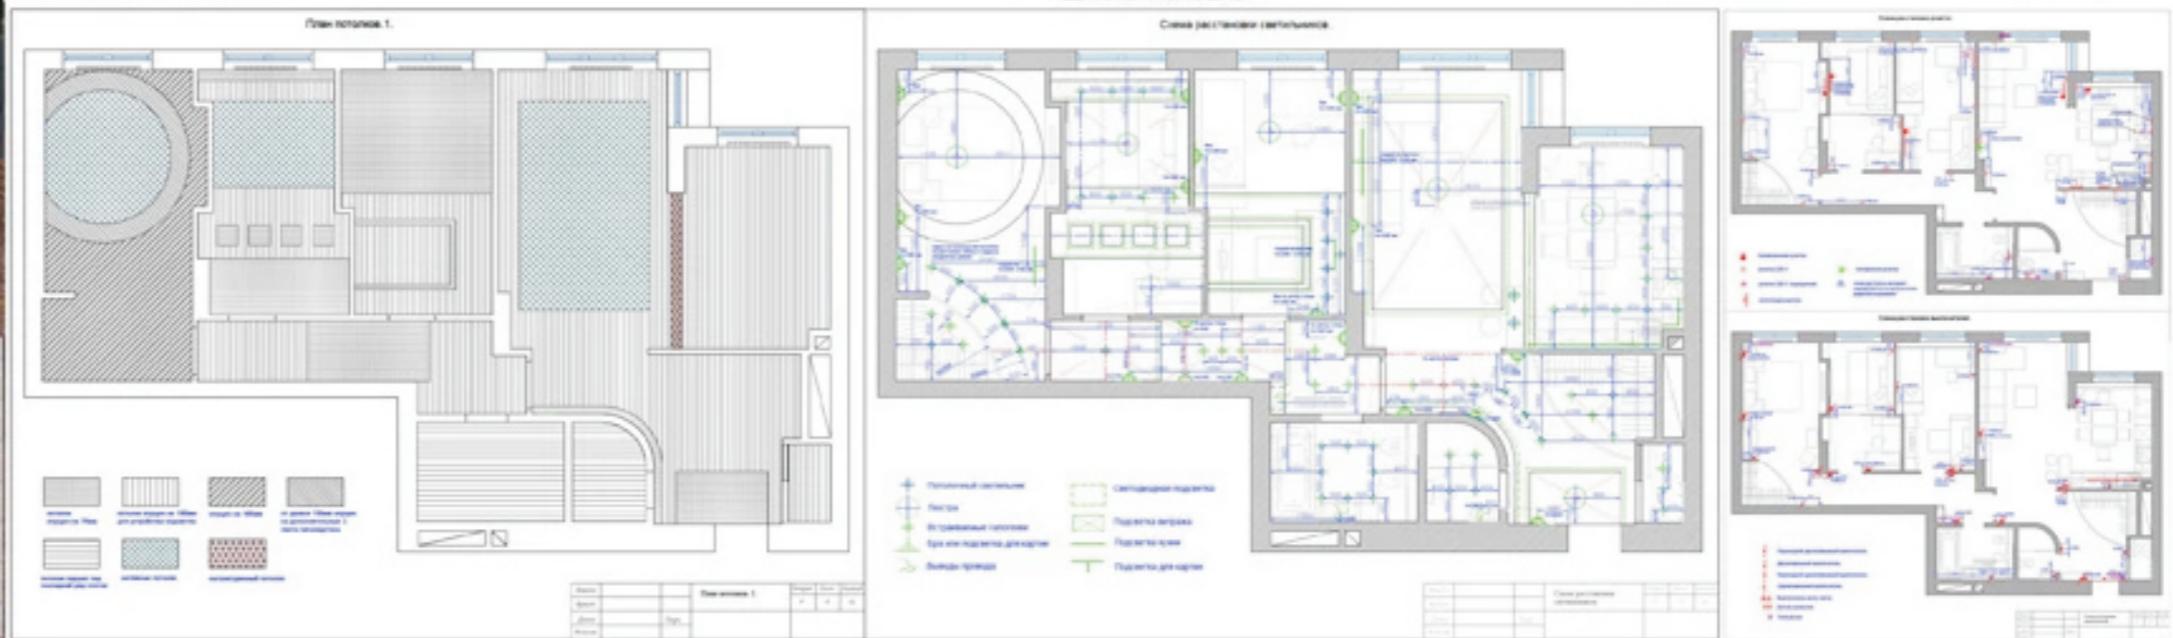

Автор проекта Грановская О.Б.